



საკადასტრო გეგმა

საჯარო რეესტრის ეროვნული
სააგენტო

საკადასტრო კოდი: **72.04.25.415**

განცხადების ნომერი: **882016399486**


მომზადების თარიღი: **05/07/2016**

ნაკვეთის დანიშნულება:

ფართობი:

სასოფლო-სამეურნეო

3650 კვ.მ (WGS 84 / UTM zone 38N)

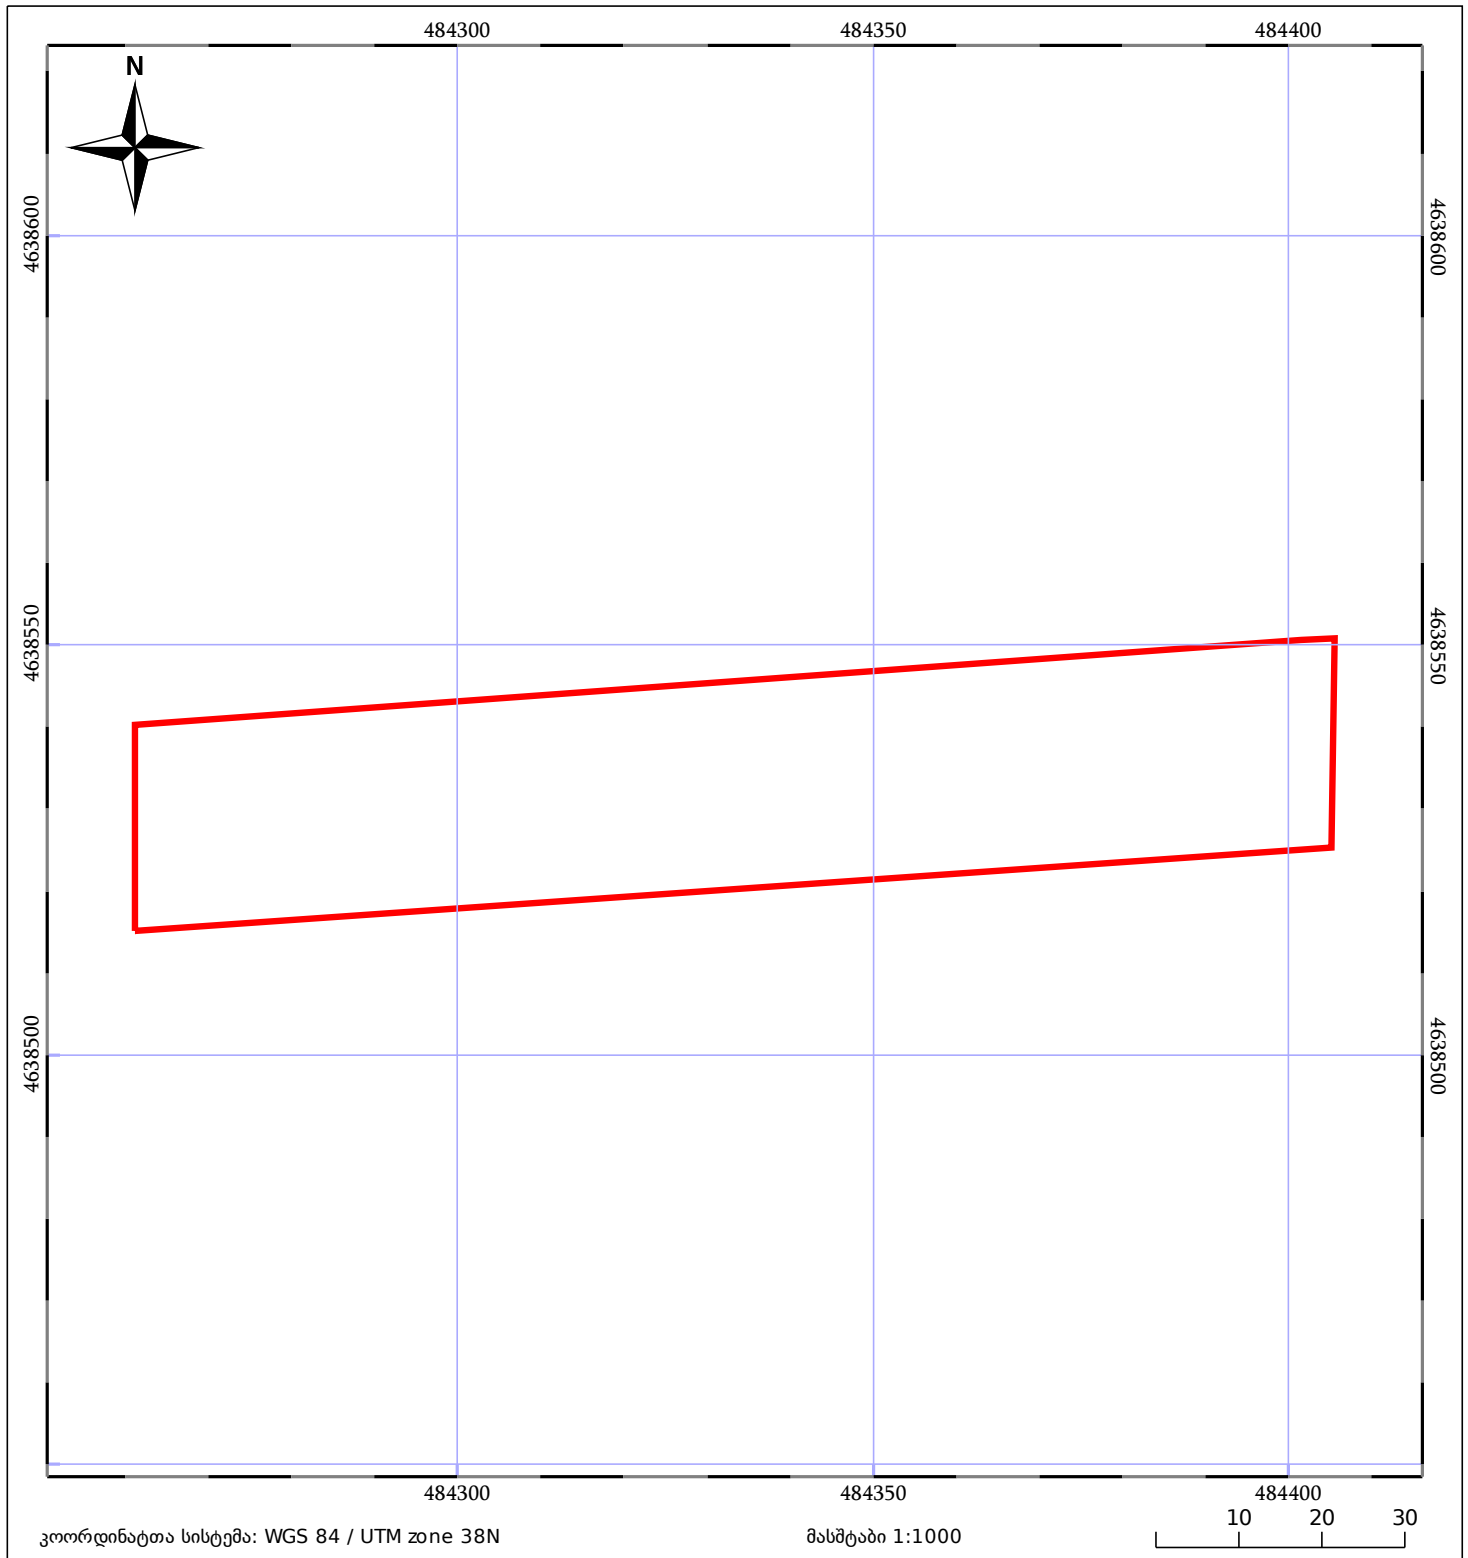


ნაკვეთის საკადასტრო საზღვარი



საზღვარი ნაკვეთი




ტყის ფონდი

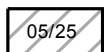

შენიშვნა/ნაკვეთი



შენიშვნა ნაკვეთი

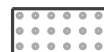

ვალდებულება