



საკადასტრო გეგმა

საჯარო რეესტრის ეროვნული
სააგენტო

საკადასტრო კოდი: **71.54.09.994**

ნაკვეთის დანიშნულება:


სასოფლო-სამეურნეო

განცხადების ნომერი: **882020964724**

ფართობი:

5548 კვ.მ (WGS 84 / UTM zone 38N)

მომზადების თარიღი: **17/03/2021**

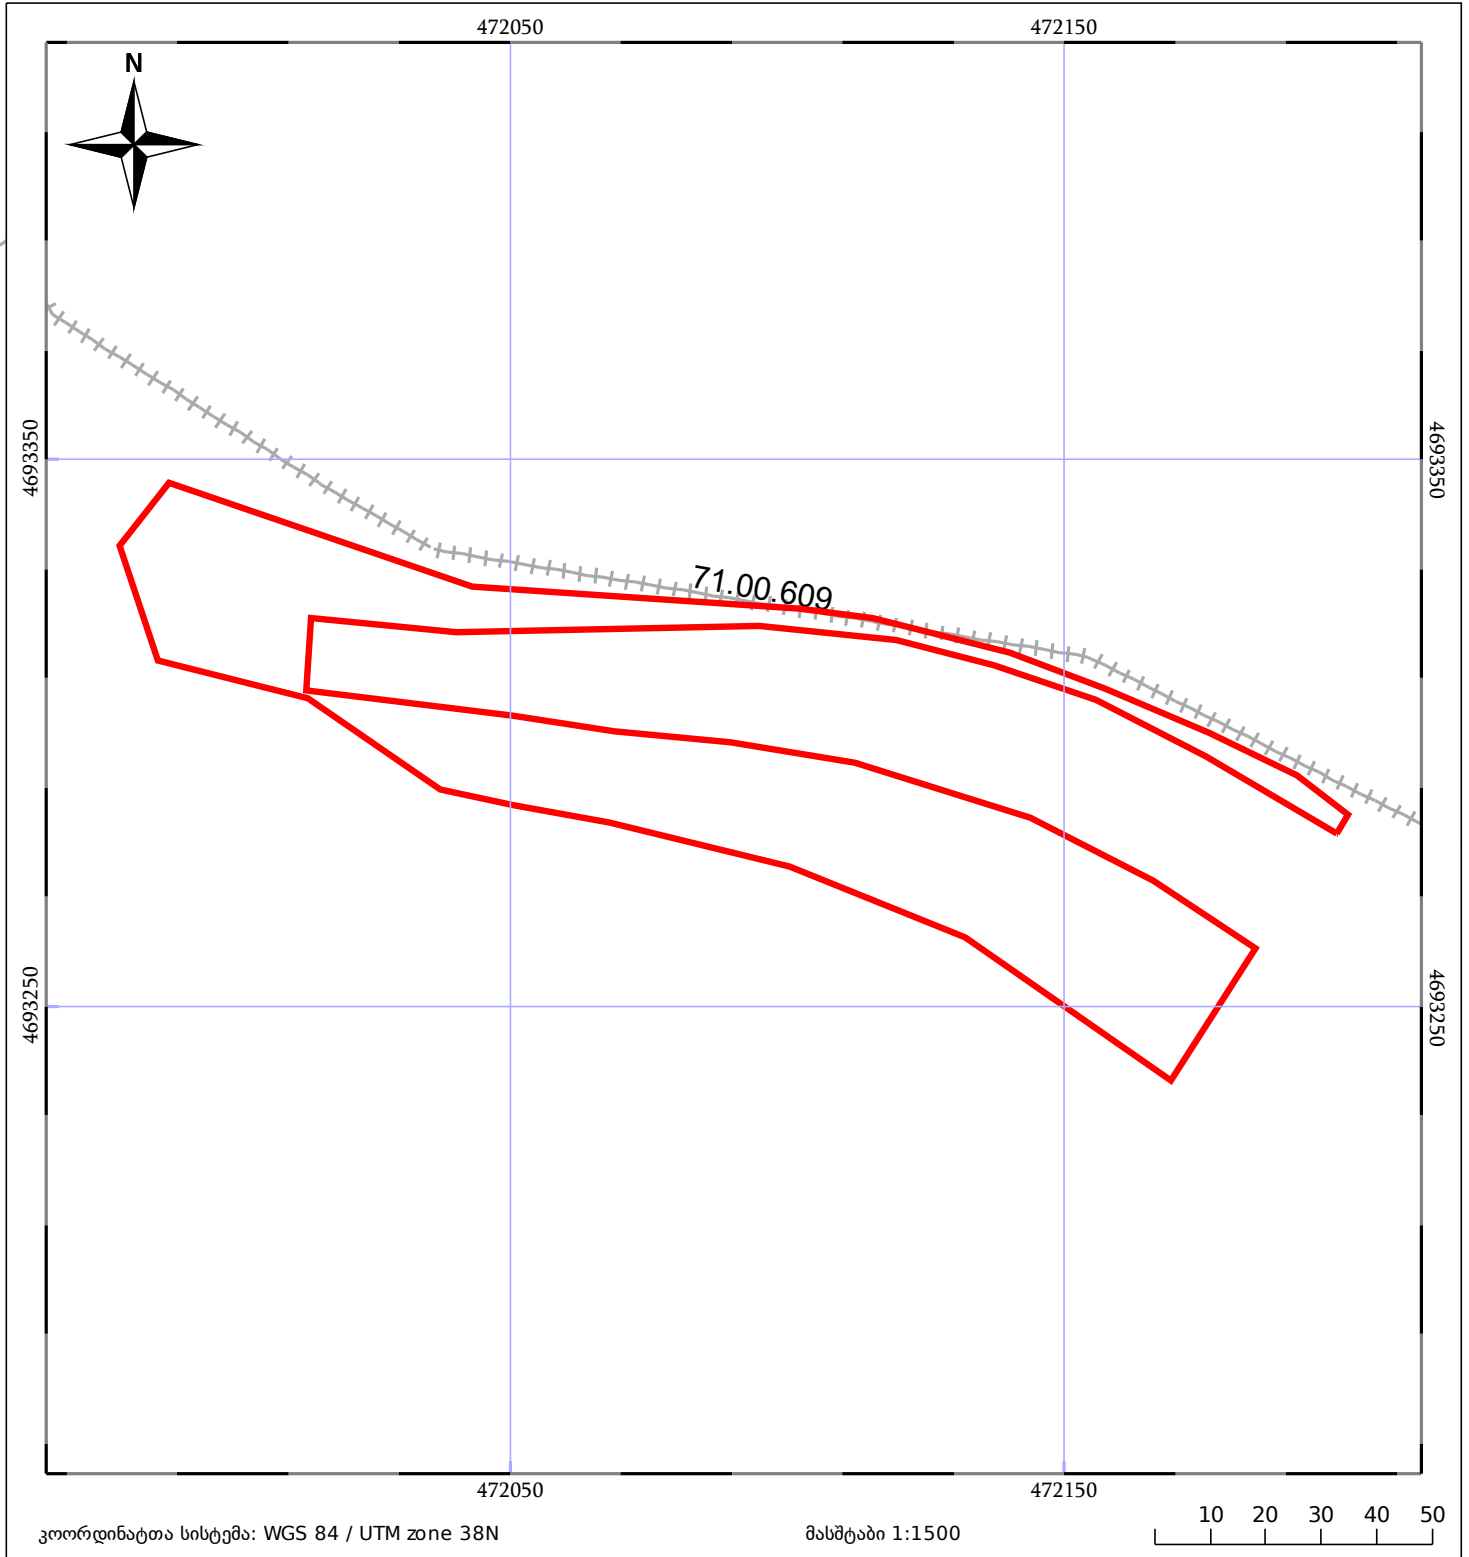

| | | | | | |
|-------|--------------------|--|------------------------------|-------|-----------------|
| 05/25 | მშენებარე ნაგებობა | | ნაკვეთის საკადასტრო საზღვარი | 05/25 | შენობა/ნაგებობა |
| | სამობრივი ნაგებობა | | ტყის ფონდი | | ვალდებულება |