




საკადასტრო გეგმა

საქართველოს რეესტრის ეროვნული სააგენტო

საკადასტრო კოდი: 01.72.13.462.018
განცხადების ნომერი: 882026860150
მომზადების თარიღი: 29/09/2026

ნაკვეთის დანიშნულება: სასოფლო-სამეურნეო
ფართობი: 300 კვ.მ (WGS 84 / UTM zone 38N)
ვალდებულების ფართობი: 10 კვ.მ (WGS 84 / UTM zone 38N)

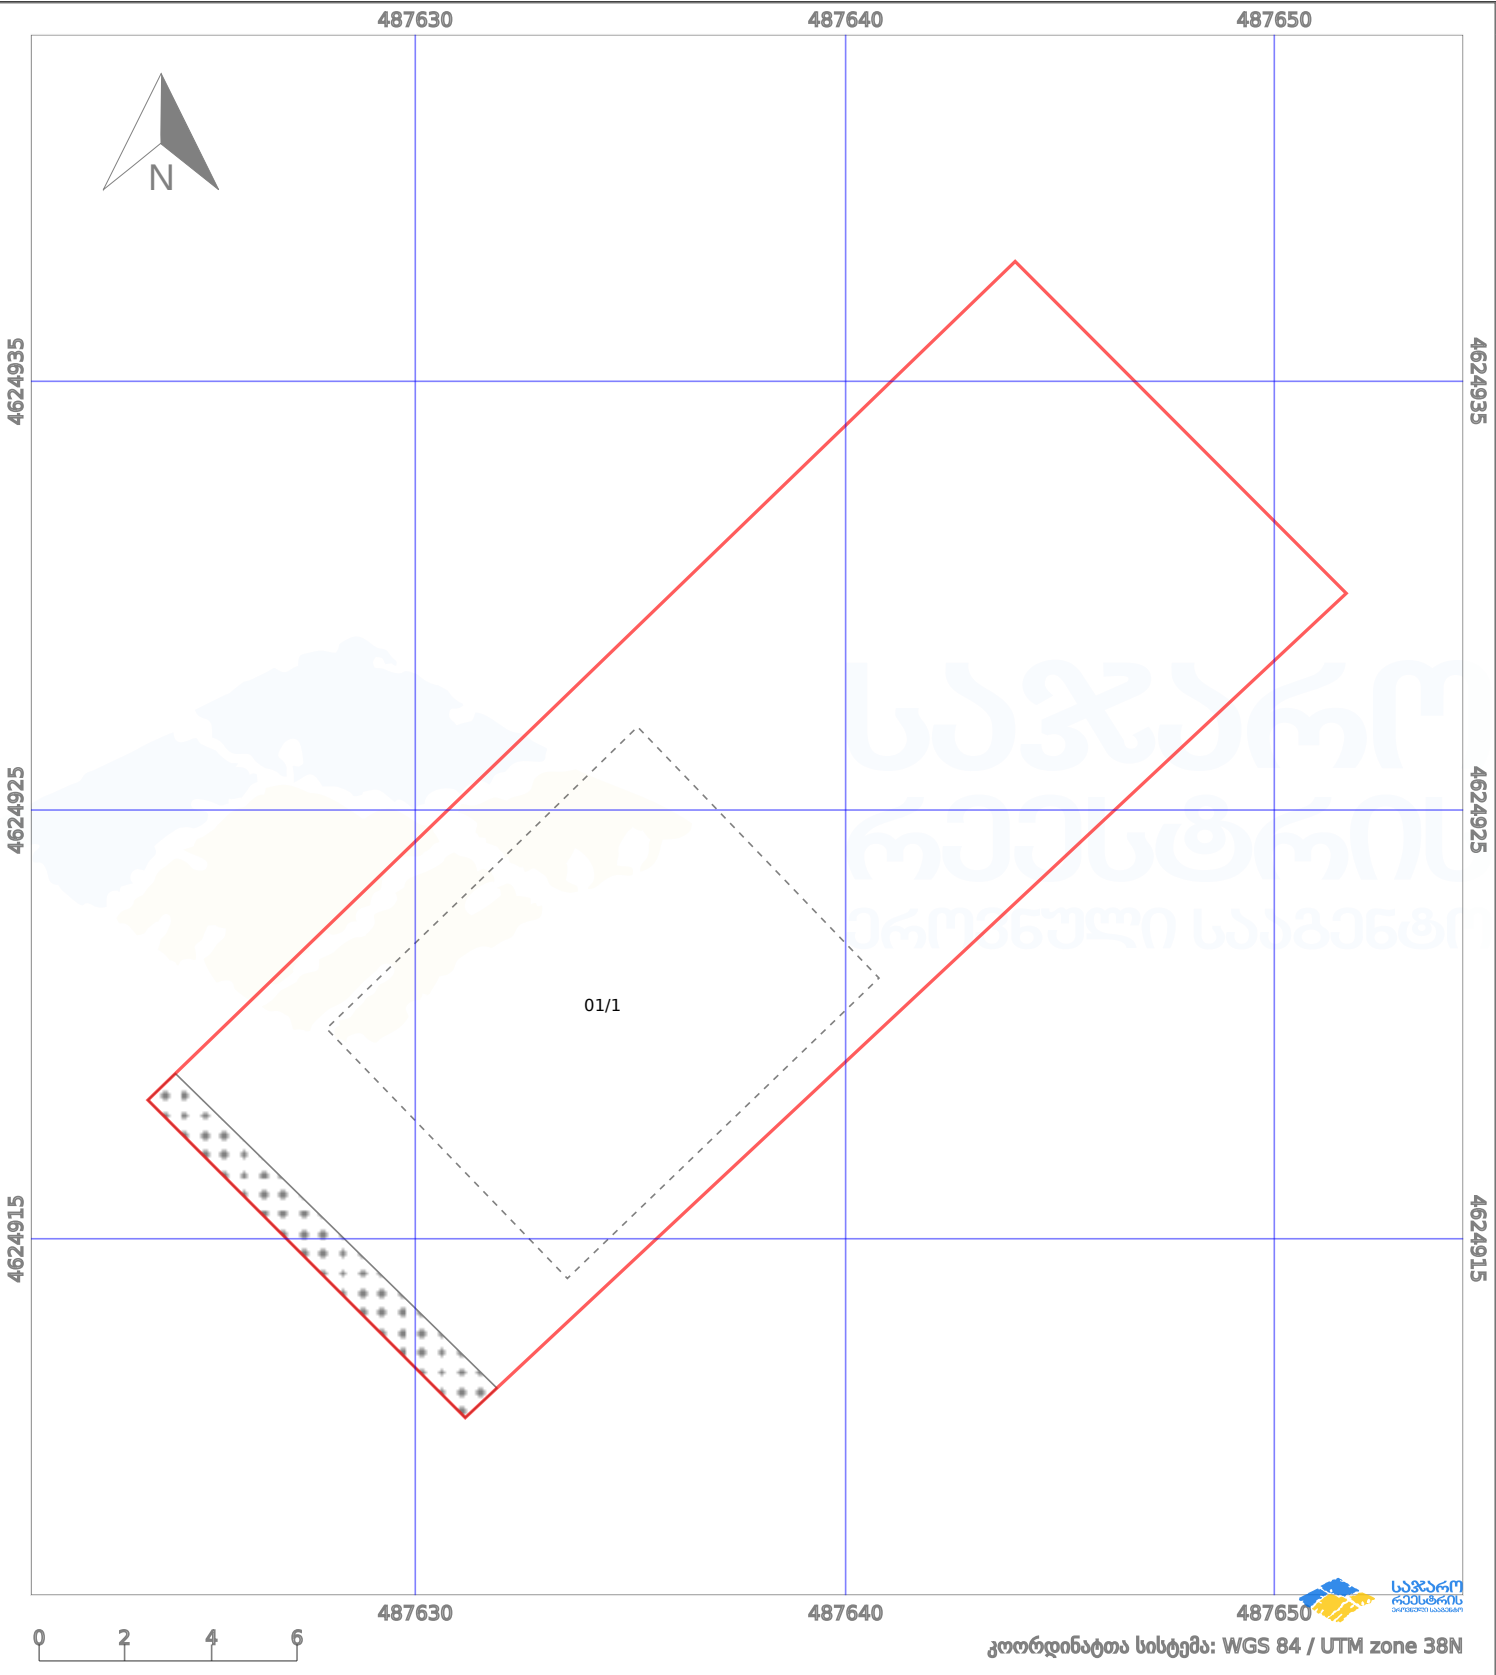

პირობითი აღნიშვნები:							
	ნაკვეთის საზღვარი		შეზღუდული ნაკვეთი		აშენებული ნაკვეთი		მიწისქვეშა ნაკვეთი
	საზღვარი ნაკვეთი		ტყის ფონდი		ვალდებულება		ქარსაფარი ბოლი