


განცხადების რეგისტრაციის ნომერი: 892025169180  
 მიწის ნაკვეთის საკადასტრო კოდი: 01.72.13.458.629  
 მიწის ნაკვეთის ფართობი: 296 კვ.მ.  
 დანიშნულება:

მომზადების თარიღი 07.10.25

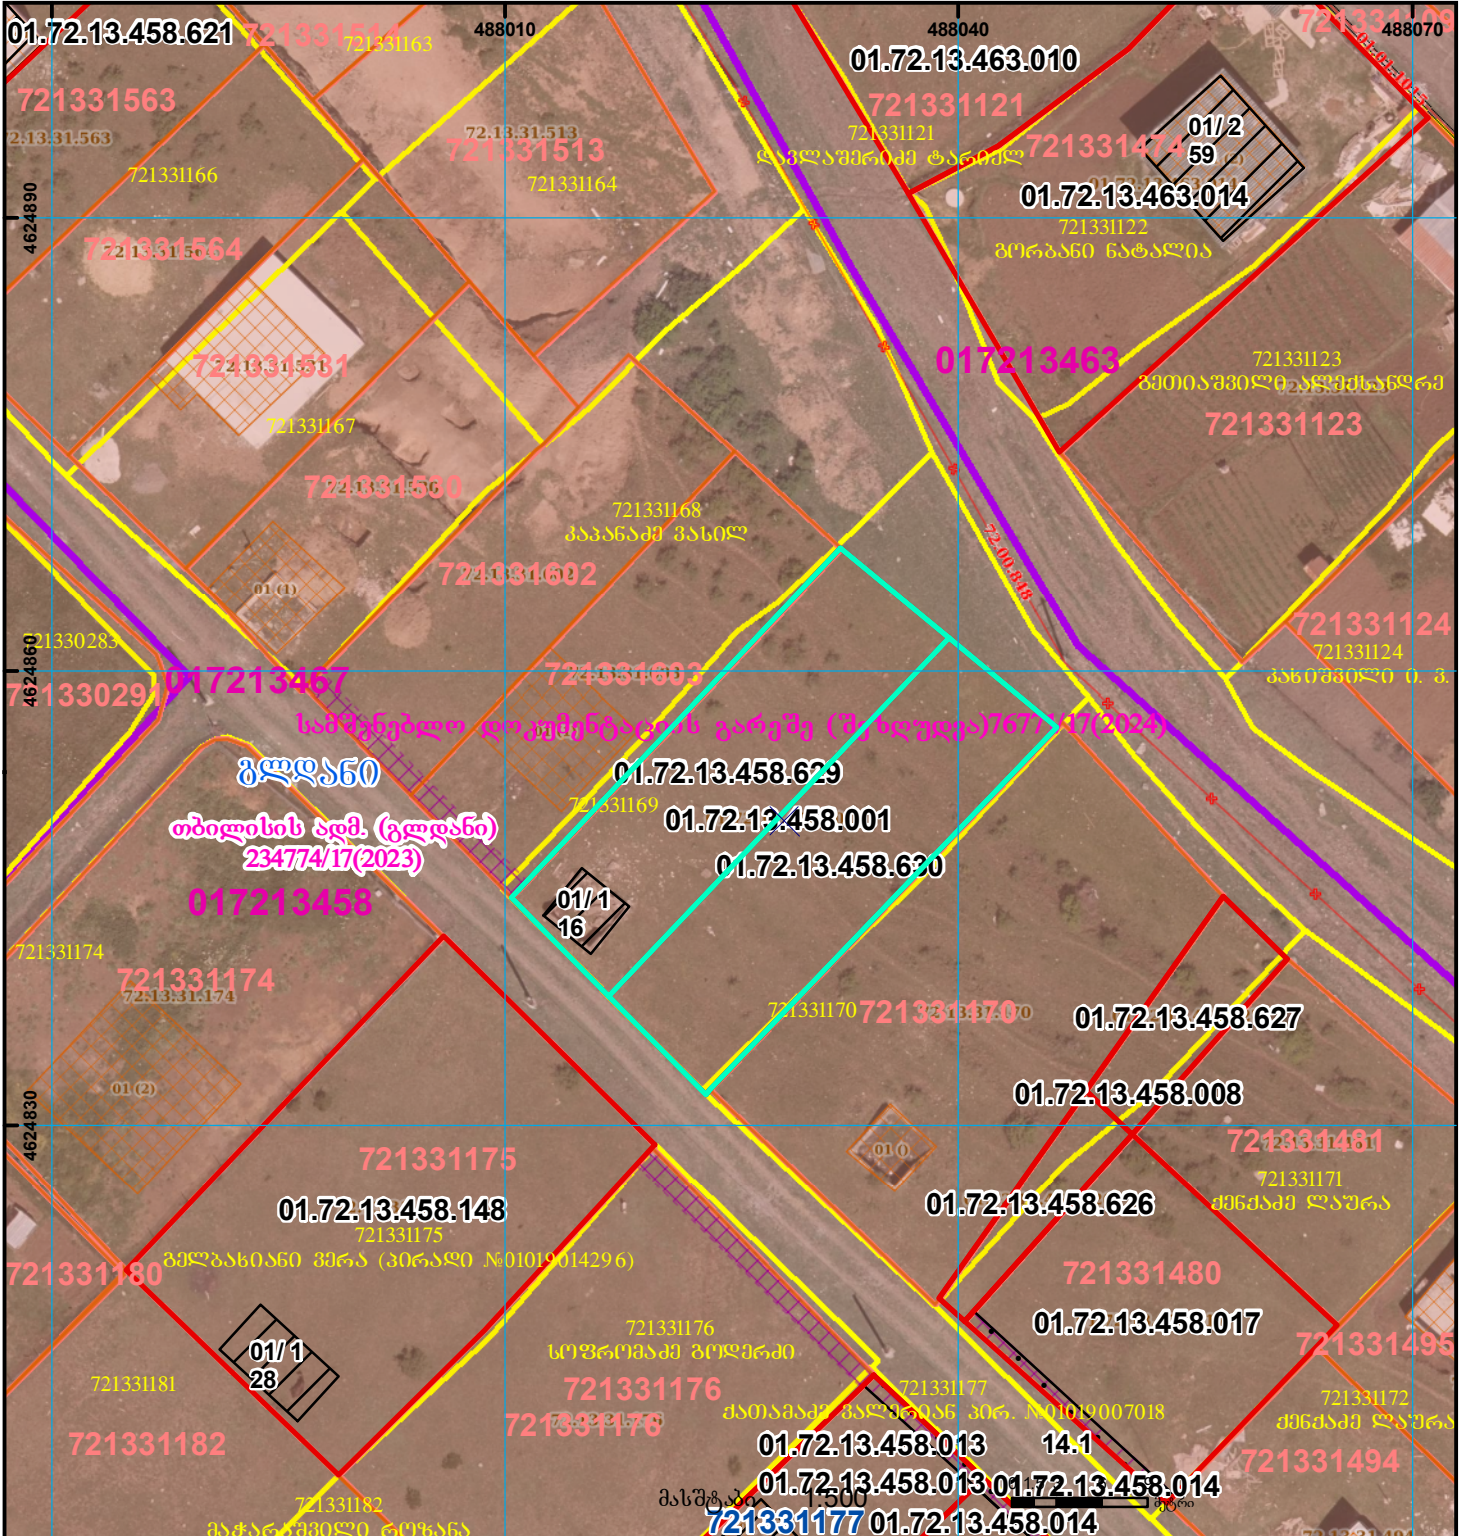

|  |   |  |                    |  |                     |  |
|--|---|--|--------------------|--|---------------------|--|
|  | შენობა-ნაგებობა, პირობითი ნომერი/სართულიანობა |  | ვალდებულება        |  | საზობრივი ნაგებობა  | <br>UTM (საერთაშორისო) სისტემის კოორდ. |
|  | მიწის ნაკვეთის საკადასტრო საზღვარი            |  | მშენებარე ნაგებობა |  | მიწისქვეშა ნაგებობა |  |