




საქართველოს იუსტიციის სამინისტრო
საჯარო რეგისტრის ეროვნული სააგენტო
საკადასტრო გეგმა

მიწის ნაკვეთის საკადასტრო კოდი: 57 08 55 184
 ბანცხალების რეგისტრაციის ნომერი: 882015389150
 მიწის ნაკვეთის ფართობი: 1329 კვ.მ.
 დანიშნულება: სასოფლო-სამეურნეო
 მომზადების თარიღი: 14.07.2015

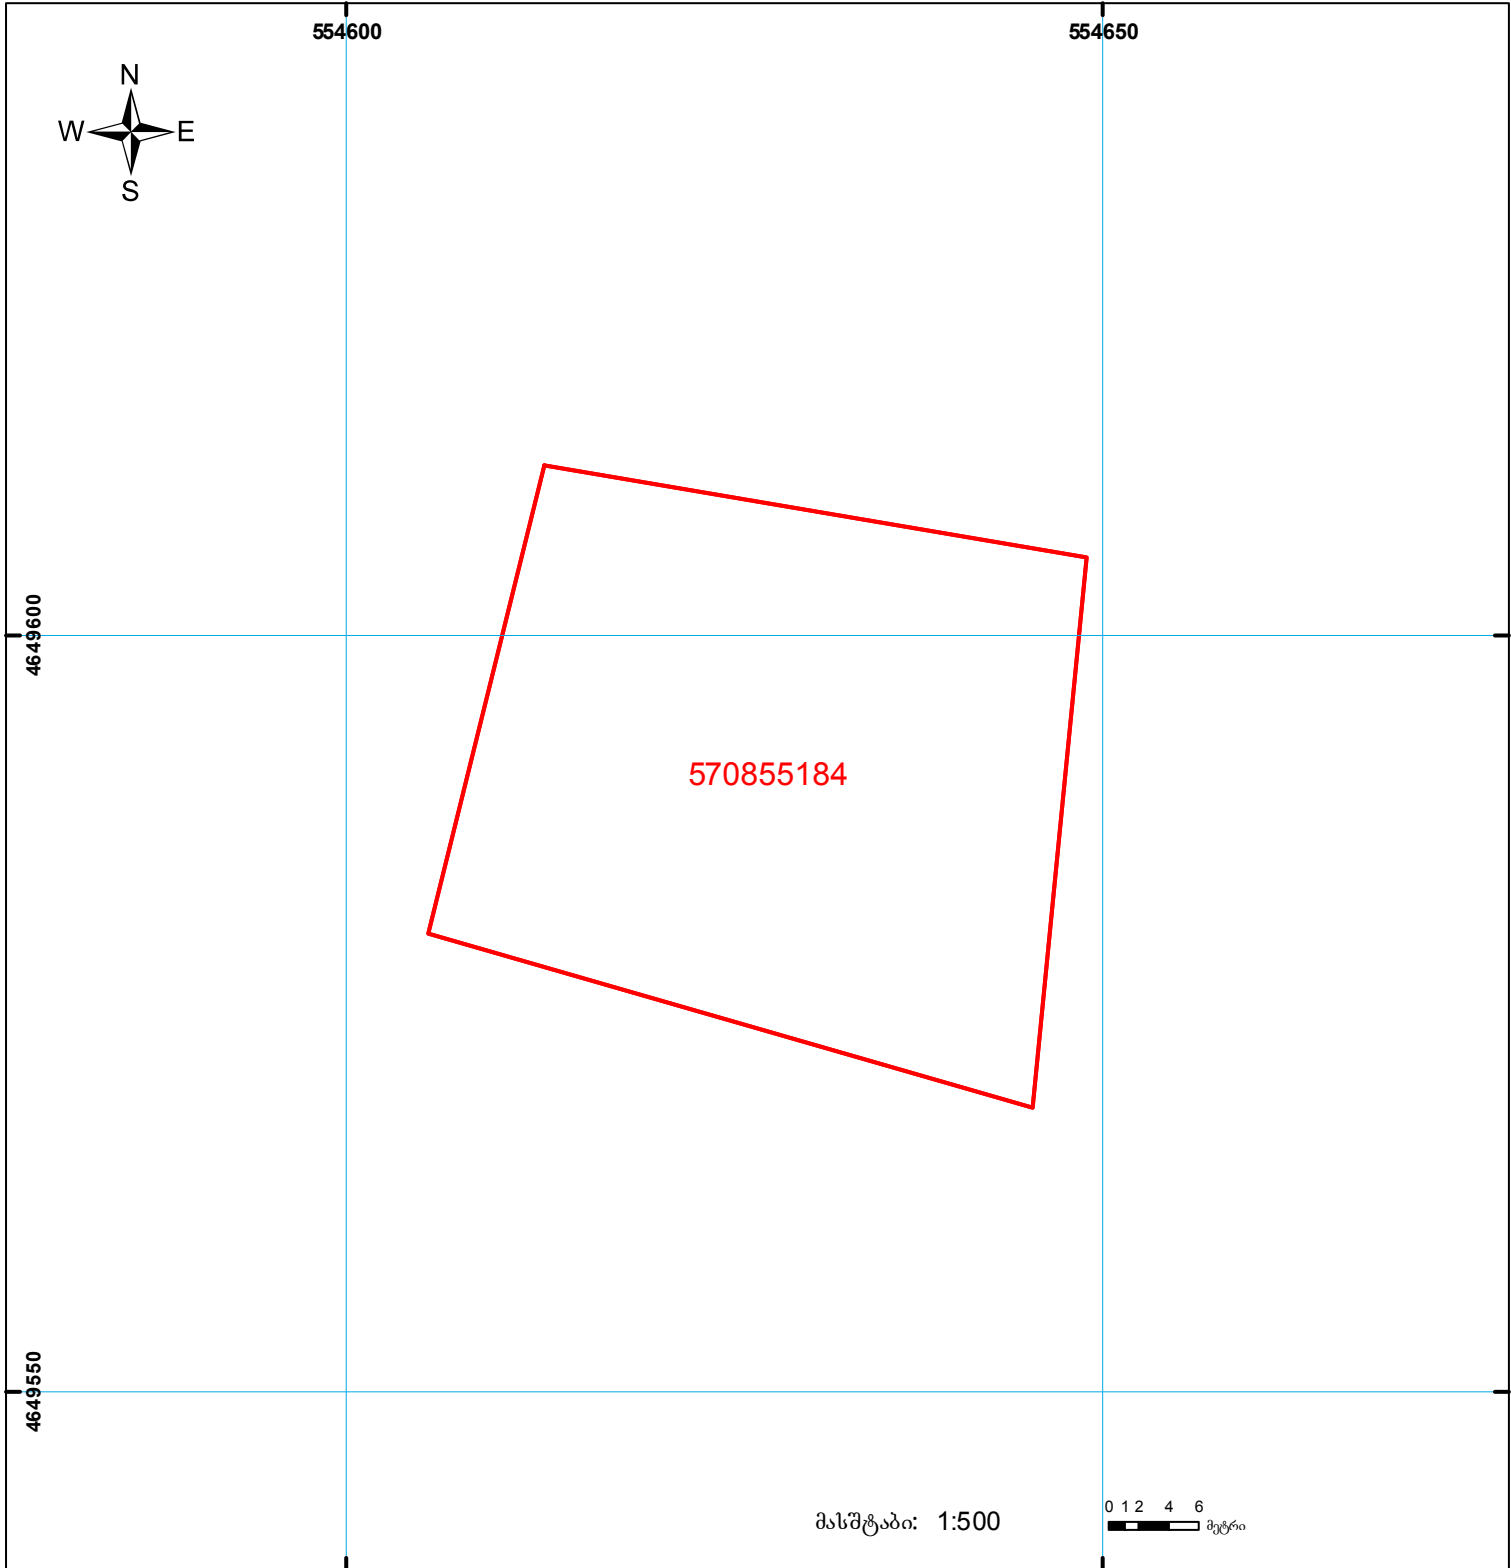

	შენიშნა-ნაგებობა, პირობითი ნომერი/სართულიანობა		ვალდებულება		საზობრივი ნაგებობა
	მიწის ნაკვეთის საკადასტრო საზღვარი		მშენებარე ნაგებობა		