




საჯარო რეესტრის
ეროვნული სააგენტო

საქართველოს იუსტიციის სამინისტრო
საჯარო რეესტრის ეროვნული სააგენტო

საკადასტრო გეგმა

მიწის ნაკვეთის საკადასტრო კოდი: 01.72.14.092.329
განცხადების რეგისტრაციის ნომერი: 882010781259
მიწის ნაკვეთის ფართობი: 1875 კვ.მ.
დანიშნულება: სასოფლო-სამეურნეო
მომზადების თარიღი 13.09.10

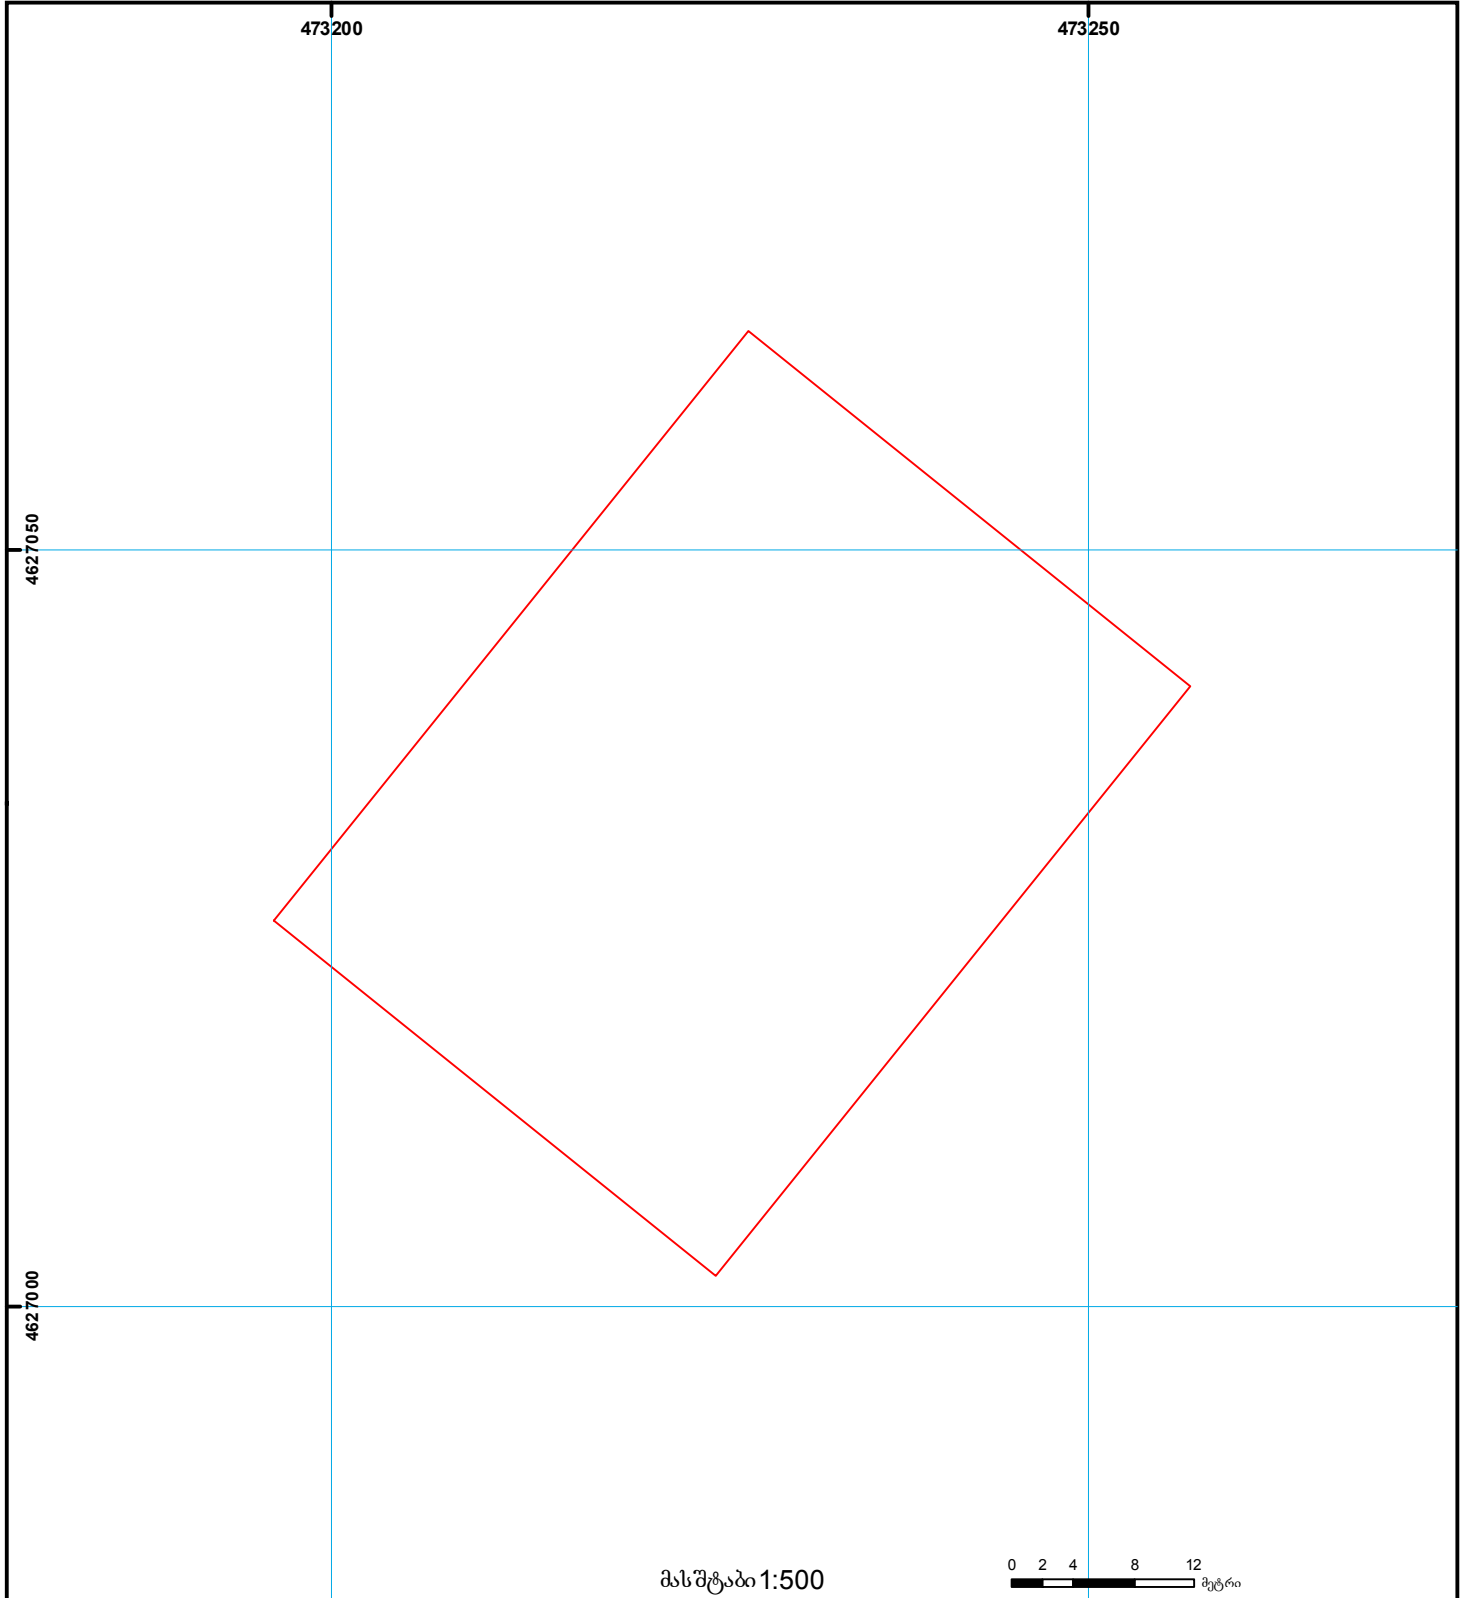

	შენიშვნა-ნაგებობა, პირობითი ნომერი/სართულიანობა		კალდებულება		საზოგადოებრივი ნაგებობა
	მიწის ნაკვეთის საკადასტრო საზღვარი		მშენებარე ნაგებობა		მიწისქვეშა ნაგებობა

0.00
00.0
UTM (საერთაშორისო)
სისტემის კოორდ.