




ნავთობისა და გაზის კორპორაციის გუშპრი
პოტენციური ენერგეტიკული ობიექტებისთვის საჭირო ტერიტორია
ზემდეგაა 68.15.41.030.679 / 68.15.41.000.033 რეგისტრირებულ მონაცემებთან
ნაკვეთი 1/3კმ ნაკლებად იცვლის აღბილმდებარეობას

მიწის ნაკვეთის საკადასტრო კოდი: 681541000190
ბანცხალების რეგისტრაციის ნომერი: 882026365434
მიწის ნაკვეთის ფართობი: 40856 კვ.მ.
ღანოშენდება: 04.05.26
გეგმვის თარიღი:

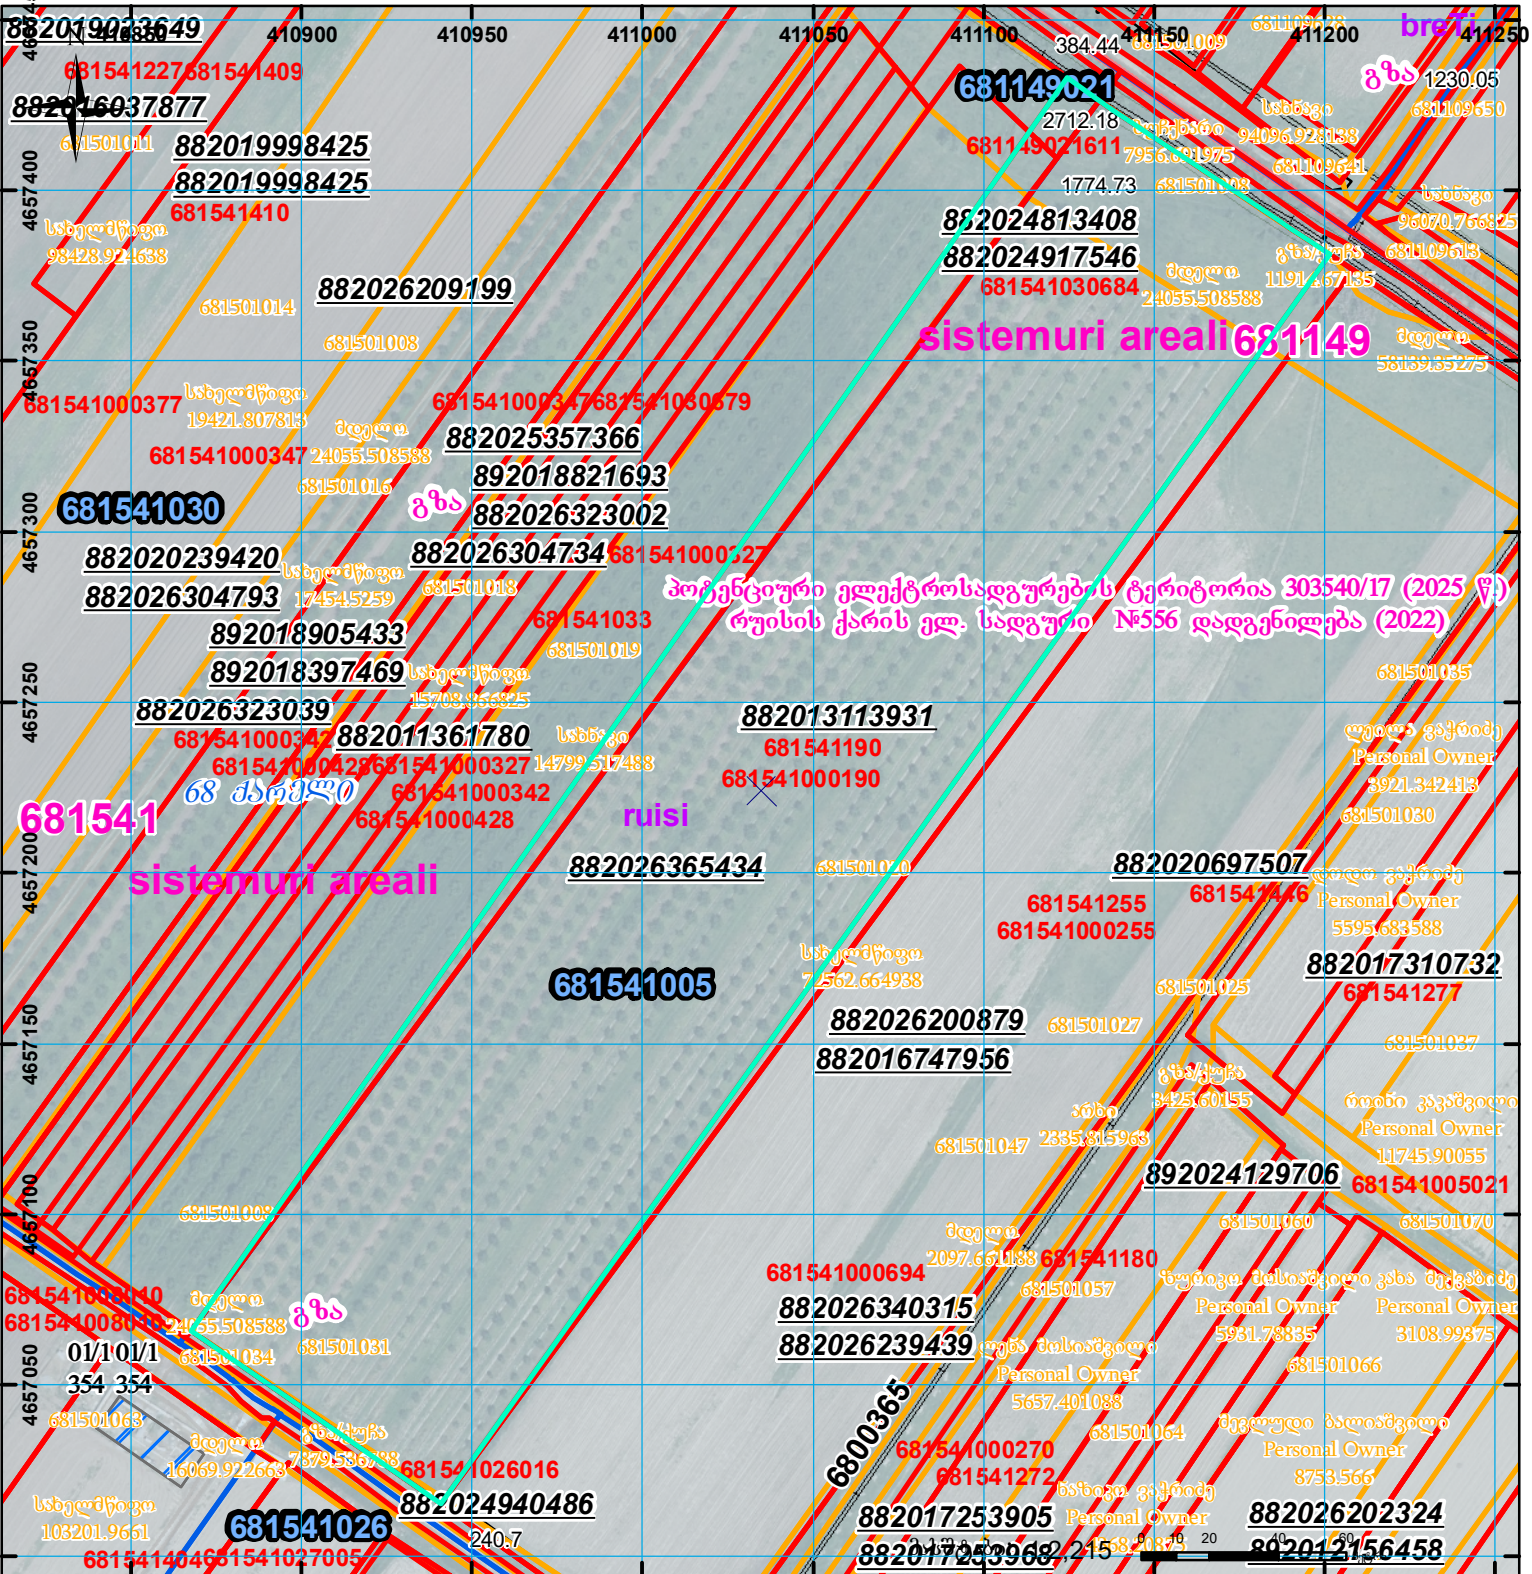

	შენიშვნა-ნაკვეთი, პირობითი ნომერი/სართულიანობა		ვალდებულება		სარეგისტრაციოდ წარმოდგენილი ნაკვეთი
	მიწის ნაკვეთის საკადასტრო საზღვარი		შენიშნული ნაკვეთი		საზოგადოებრივი ნაკვეთი

UTM (საერთაშორისო) სისტემის კოორდ.