




საქართველოს იუსტიციის სამინისტრო
საჯარო რეგისტრის ეროვნული სააგენტო

საკადასტრო გეგმა

საჯარო რეგისტრის
ეროვნული სააგენტო

მიწის ნაკვეთის საკადასტრო კოდი: 0117.13.027.033
განცხადების რეგისტრაციის ნომერი 0882011200024
მიწის ნაკვეთის ფართობი: 1304 კვ.მ.
ღანძობის სახელი: არასა სოფლო-სამეურნეო
მიწის ნაკვეთის თარიღი 02.05.11

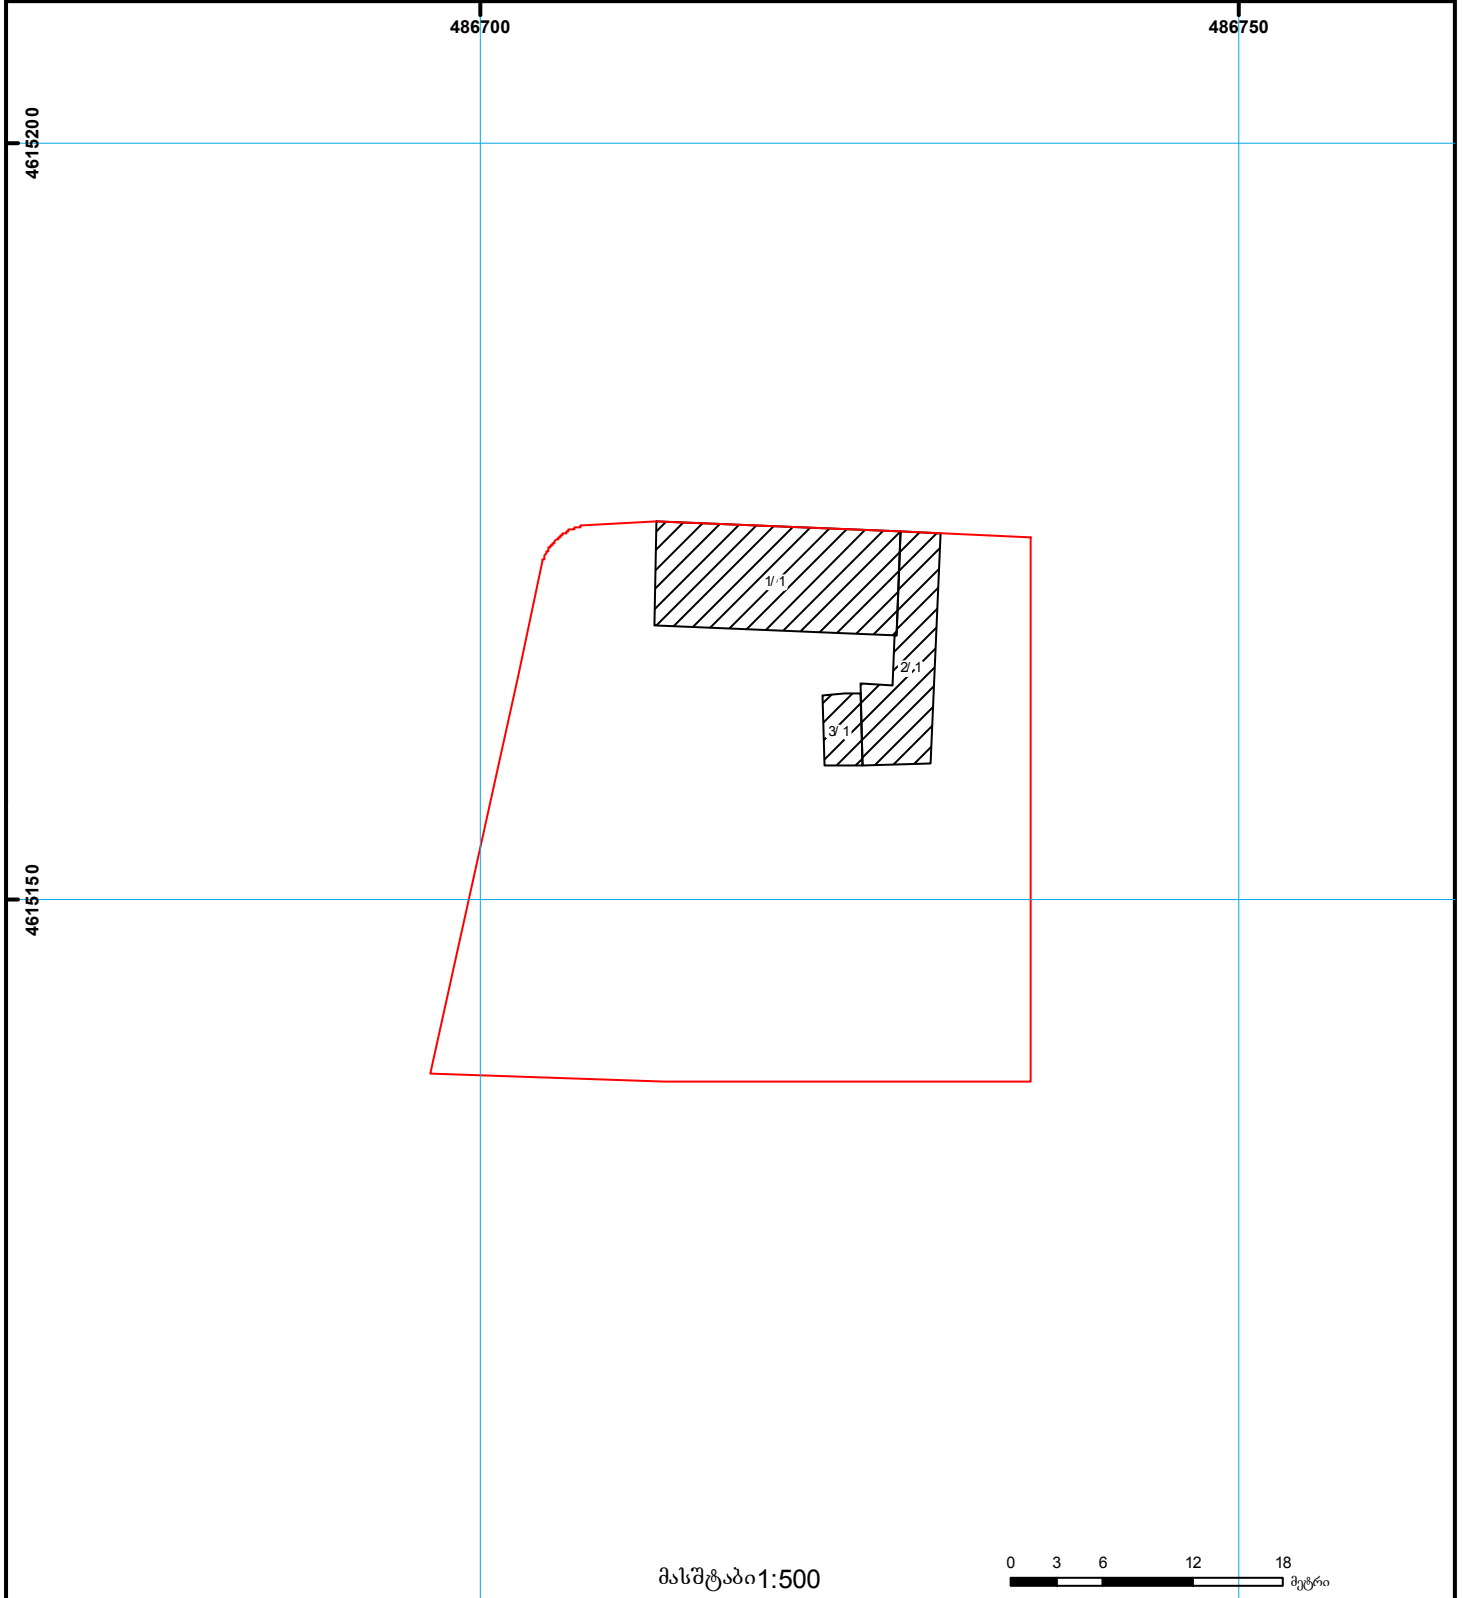

მასშტაბი 1:500

0 3 6 12 18 მეტრი

	შენიშნული ნაკვეთის საკადასტრო საზღვარი		ვალდებულება		საზღვრის ნაკვეთი	000 000 UTM (საერთაშორისო) სისტემის კოორდ.
	მიწის ნაკვეთის საკადასტრო საზღვარი		შეზღუდული ნაკვეთი		მიწისკვეთის ნაკვეთი	