




ნაკვეთი არ იცვლის მდებარეობას იცვლება კოდი 02.07.01.288ახალი საკადასტრო კოდი
 რუსთავის ადმინისტრაციული საზღვარი

მიწის ნაკვეთის საკადასტრო კოდი:
 განცხადების რეგისტრაციის ნომერი:
 მიწის ნაკვეთის ფართობი:
 დანიშნულება:

020301858
882024401760
 900 კვ.მ.

მოგზალების თარიღი:

26.03.24

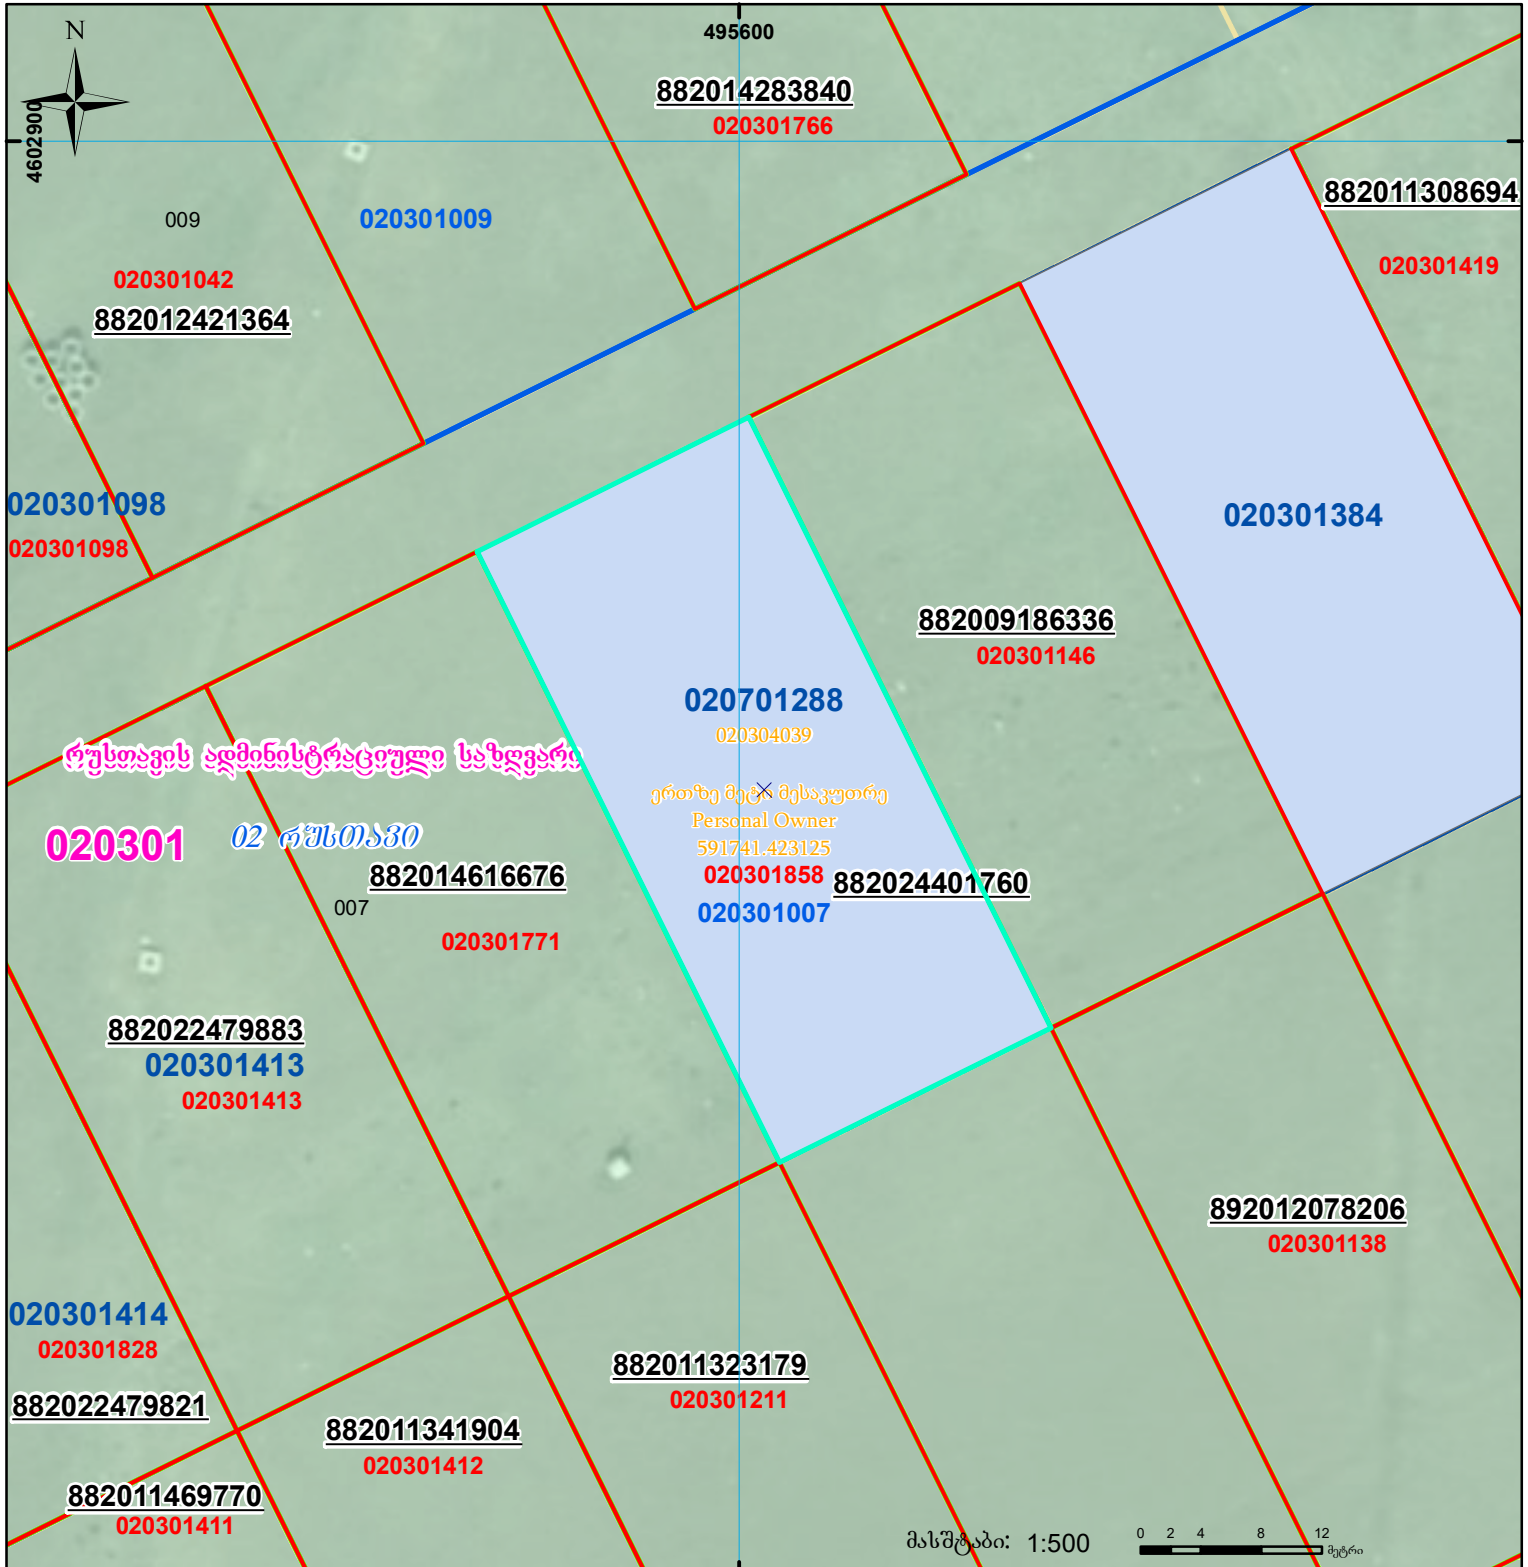

	შენიშნული ნაკვეთი, პირობითი ნომერი/სართულიანობა		ვალდებულება		სარეგისტრაციოდ წარმოდგენილი ნაკვეთი
	მიწის ნაკვეთის საკადასტრო საზღვარი		შუენებარე ნაკვეთობა		საზოგადოებრივი ნაკვეთობა

UTM (საერთაშორისო) სისტემის კოორდ.