


რეგისტრირებული დანაყოფი ნაკვეთის ადგილმდებარეობა იცვლება 1/3-ზე ნაკლებად, მცირდება ფართობი ზედღებაა რეგისტრირებულ მონაცემთან - 50.12.34.293

მიწის ნაკვეთის საკადასტრო კოდი: **501234411**  
 ბანცხალების რეგისტრაციის ნომერი: **892023386678**  
 მიწის ნაკვეთის ფართობი: **624 კვ.მ.**  
 დანიშნულება:  
 მომზადების თარიღი: **14.12.23**

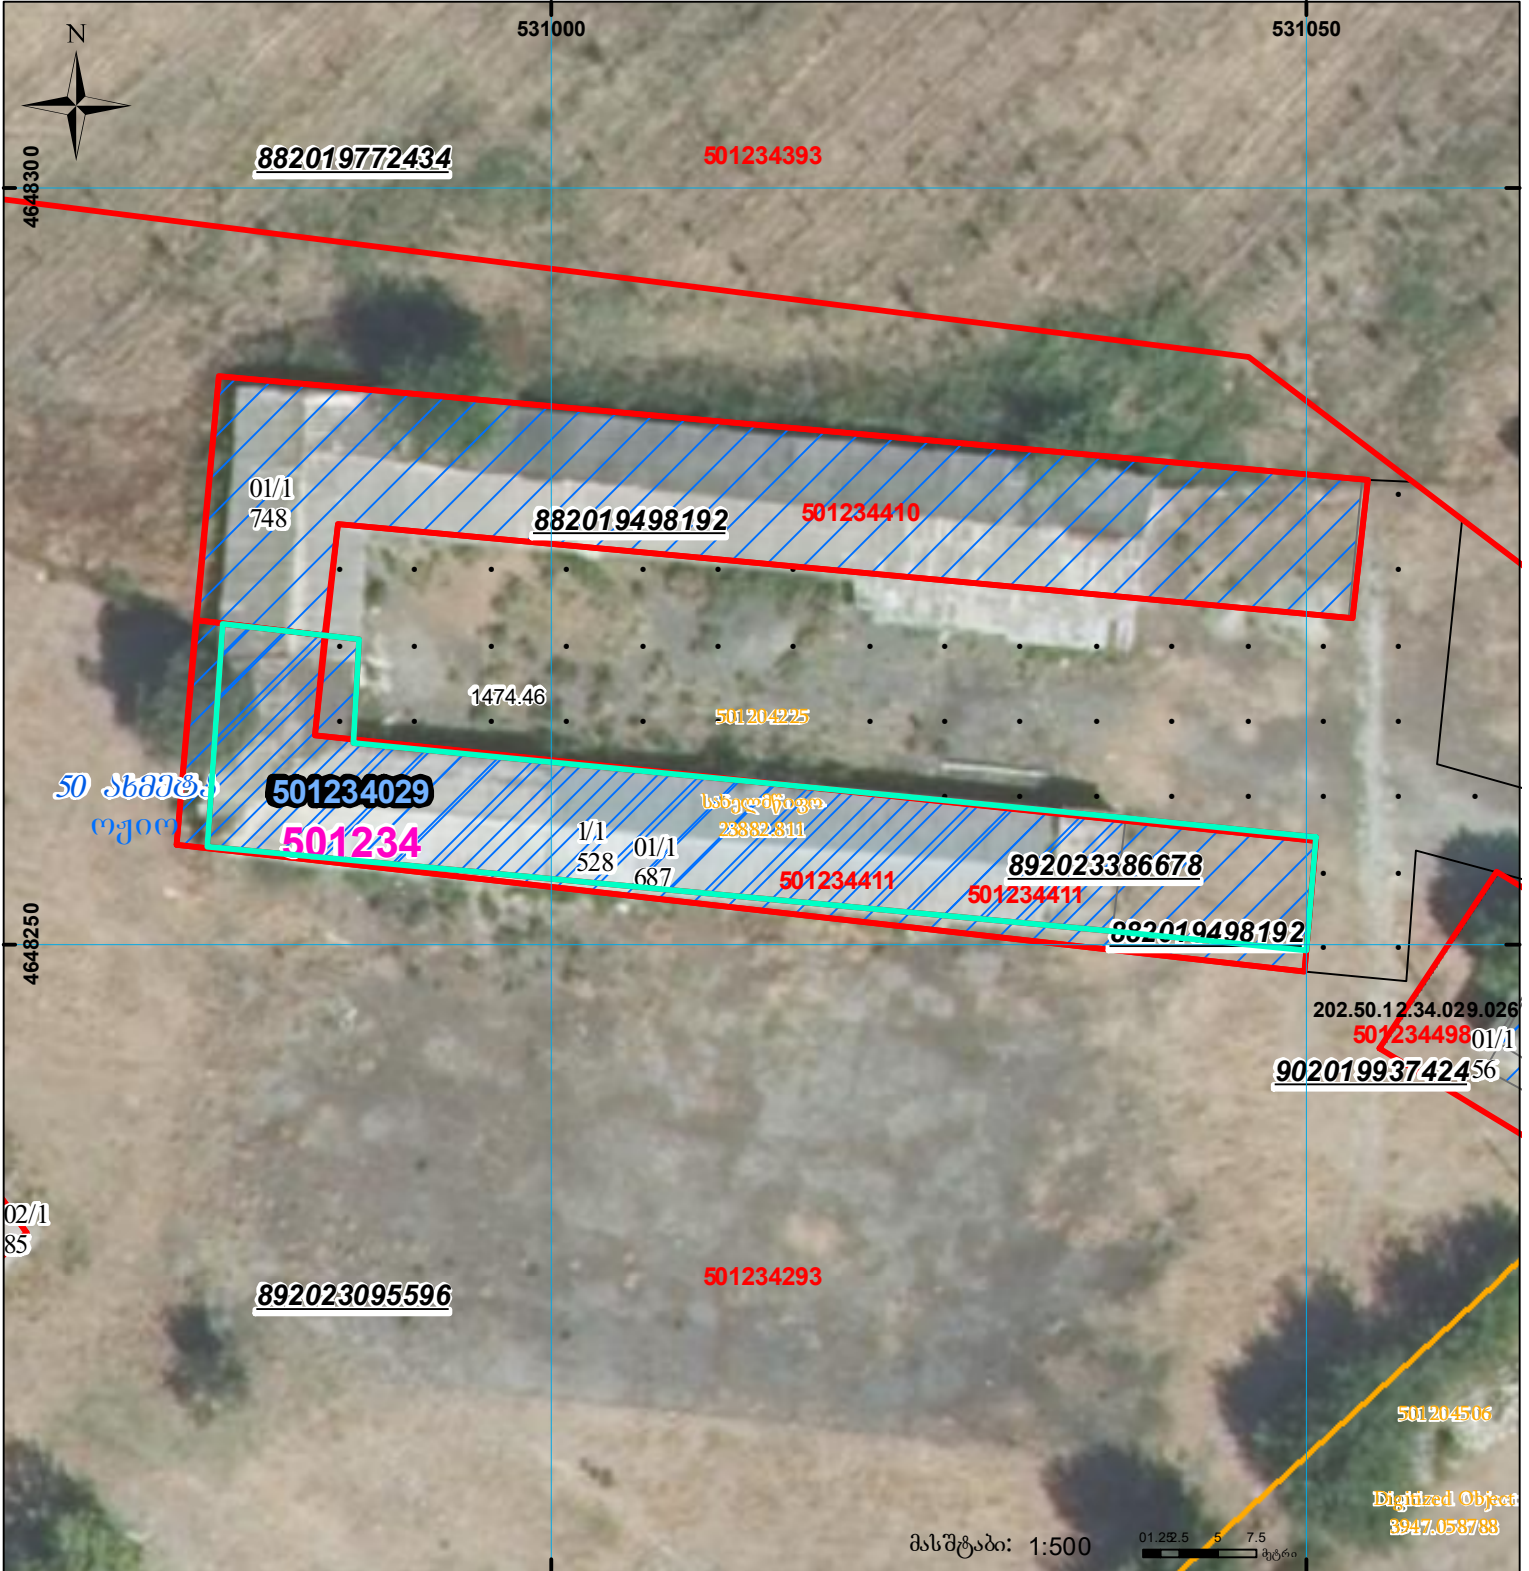

შენობა-ნაგებობა, პირობითი ნომერი/სართულიანობა	ვალდებულება	საარქიტექტოლო წარმოდგენილი ნაკვეთი
მიწის ნაკვეთის საკადასტრო საზღვარი	მშენებარე ნაგებობა	საზოგადოებრივი ნაგებობა

UTM (საერთაშორისო) სისტემის კოორდ.