


წარმოსაღებნია ძალაღდის პერსია

მიწის ნაკვეთის საკადასტრო კოდი: **720333538**
 განცხადების რეგისტრაციის ნომერი: **882024207776**
 მიწის ნაკვეთის ფართობი: **500 კვ.მ.**
 დანიშნულება:
 მომზადების თარიღი: **20.02.24**

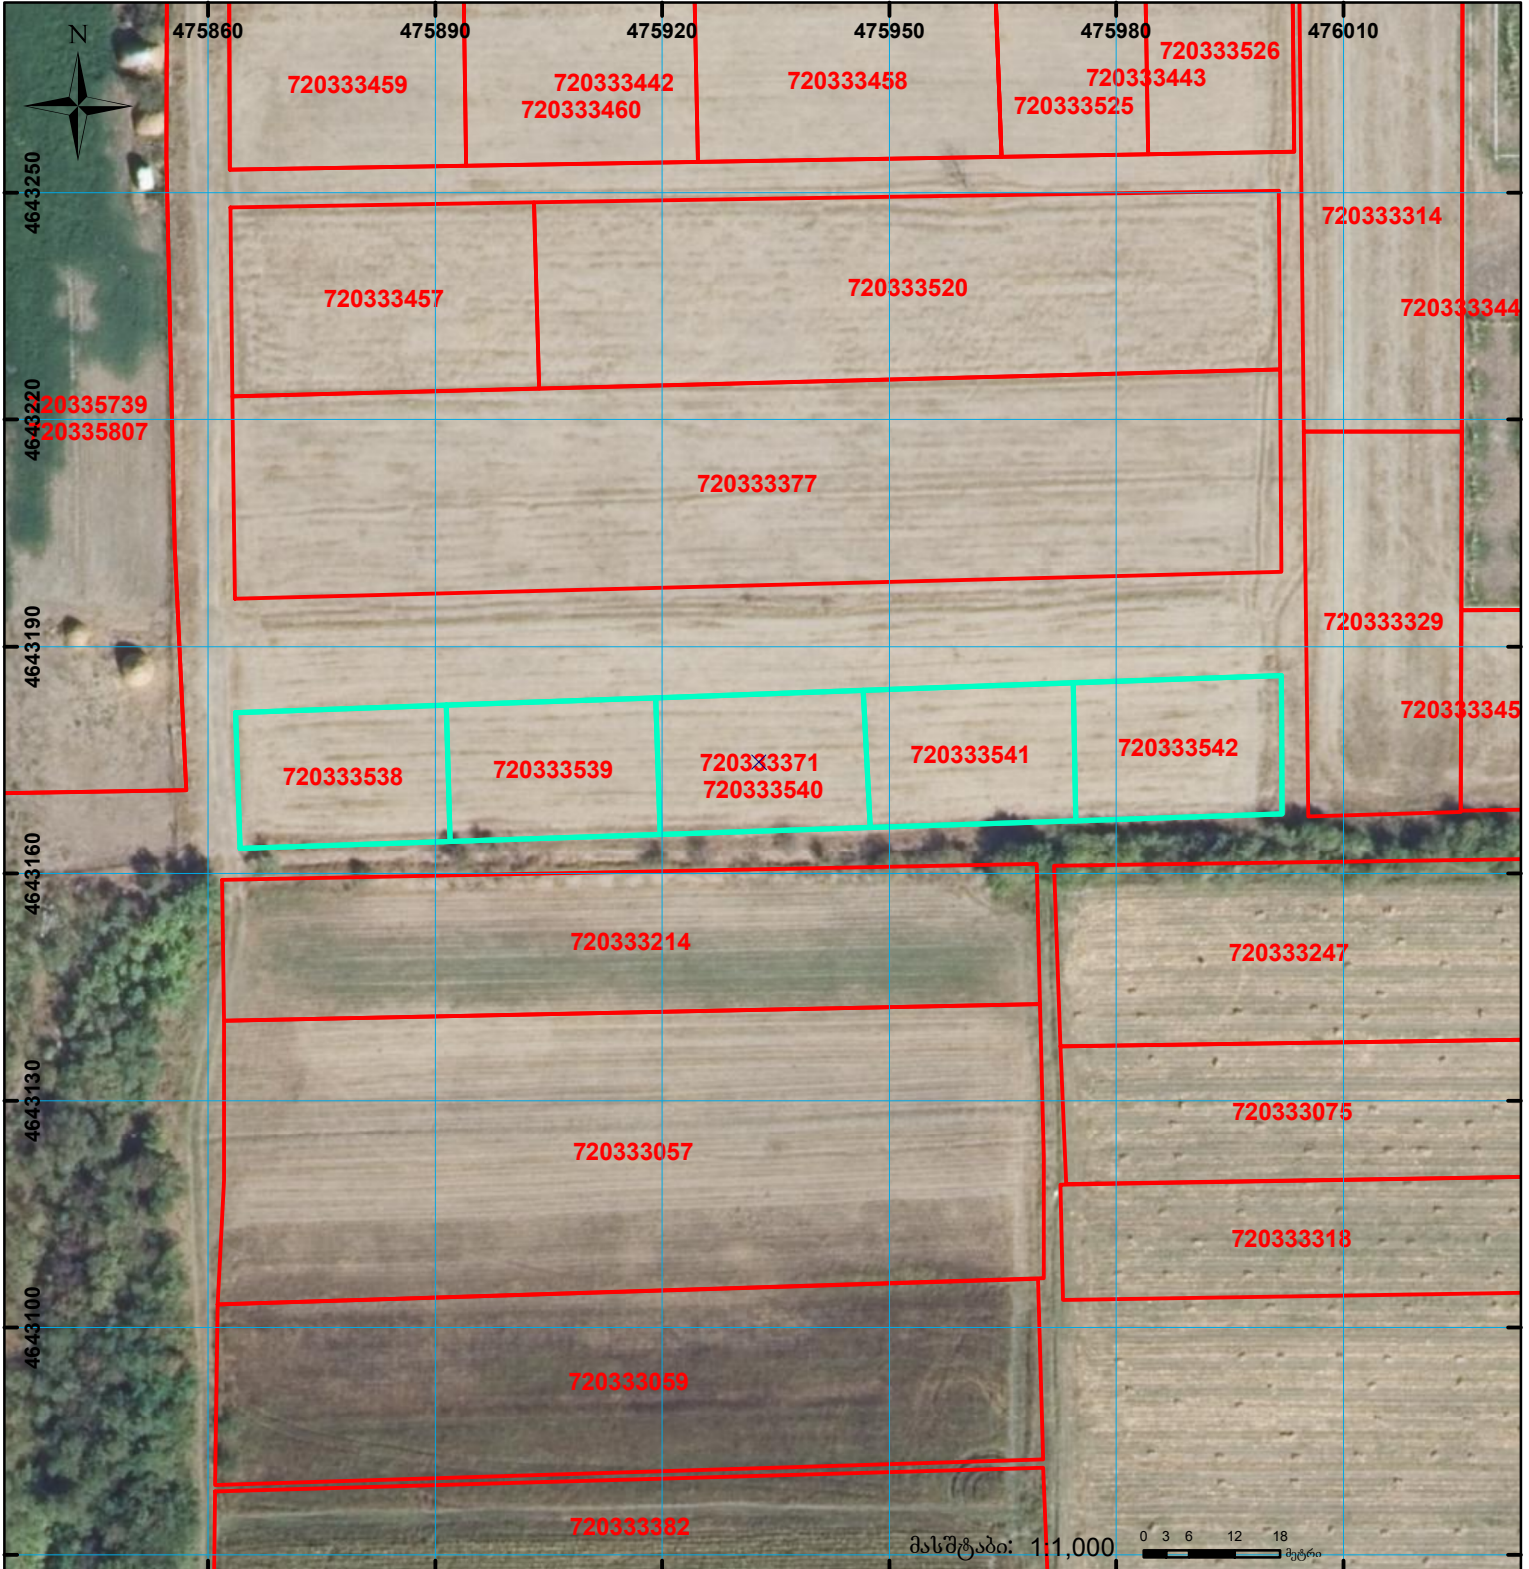

შენიშვნა-ნაკვეთი,
პირობითი ნომერი/სართულიანობა



ვალდებულება

სარეგისტრაციოდ წარმოდგენილი ნაკვეთი



მიწის ნაკვეთის საკადასტრო საზღვარი



შეწესდარე ნაკვეთი



საზოგადოებრივი ნაკვეთი

UTM

(საერთაშორისო)
სისტემის კოორდ.