



საკადასტრო გეგმა

საჯარო რეესტრის ეროვნული
სააგენტო

საკადასტრო კოდი: 72.04.12.383

ნაკვეთის დანიშნულება:


სასოფლო-სამეურნეო

განცხადების ნომერი: 882016688023

ფართობი:

1013 კვ.მ (WGS 84 / UTM zone 38N)

მომზადების თარიღი: 05/10/2016

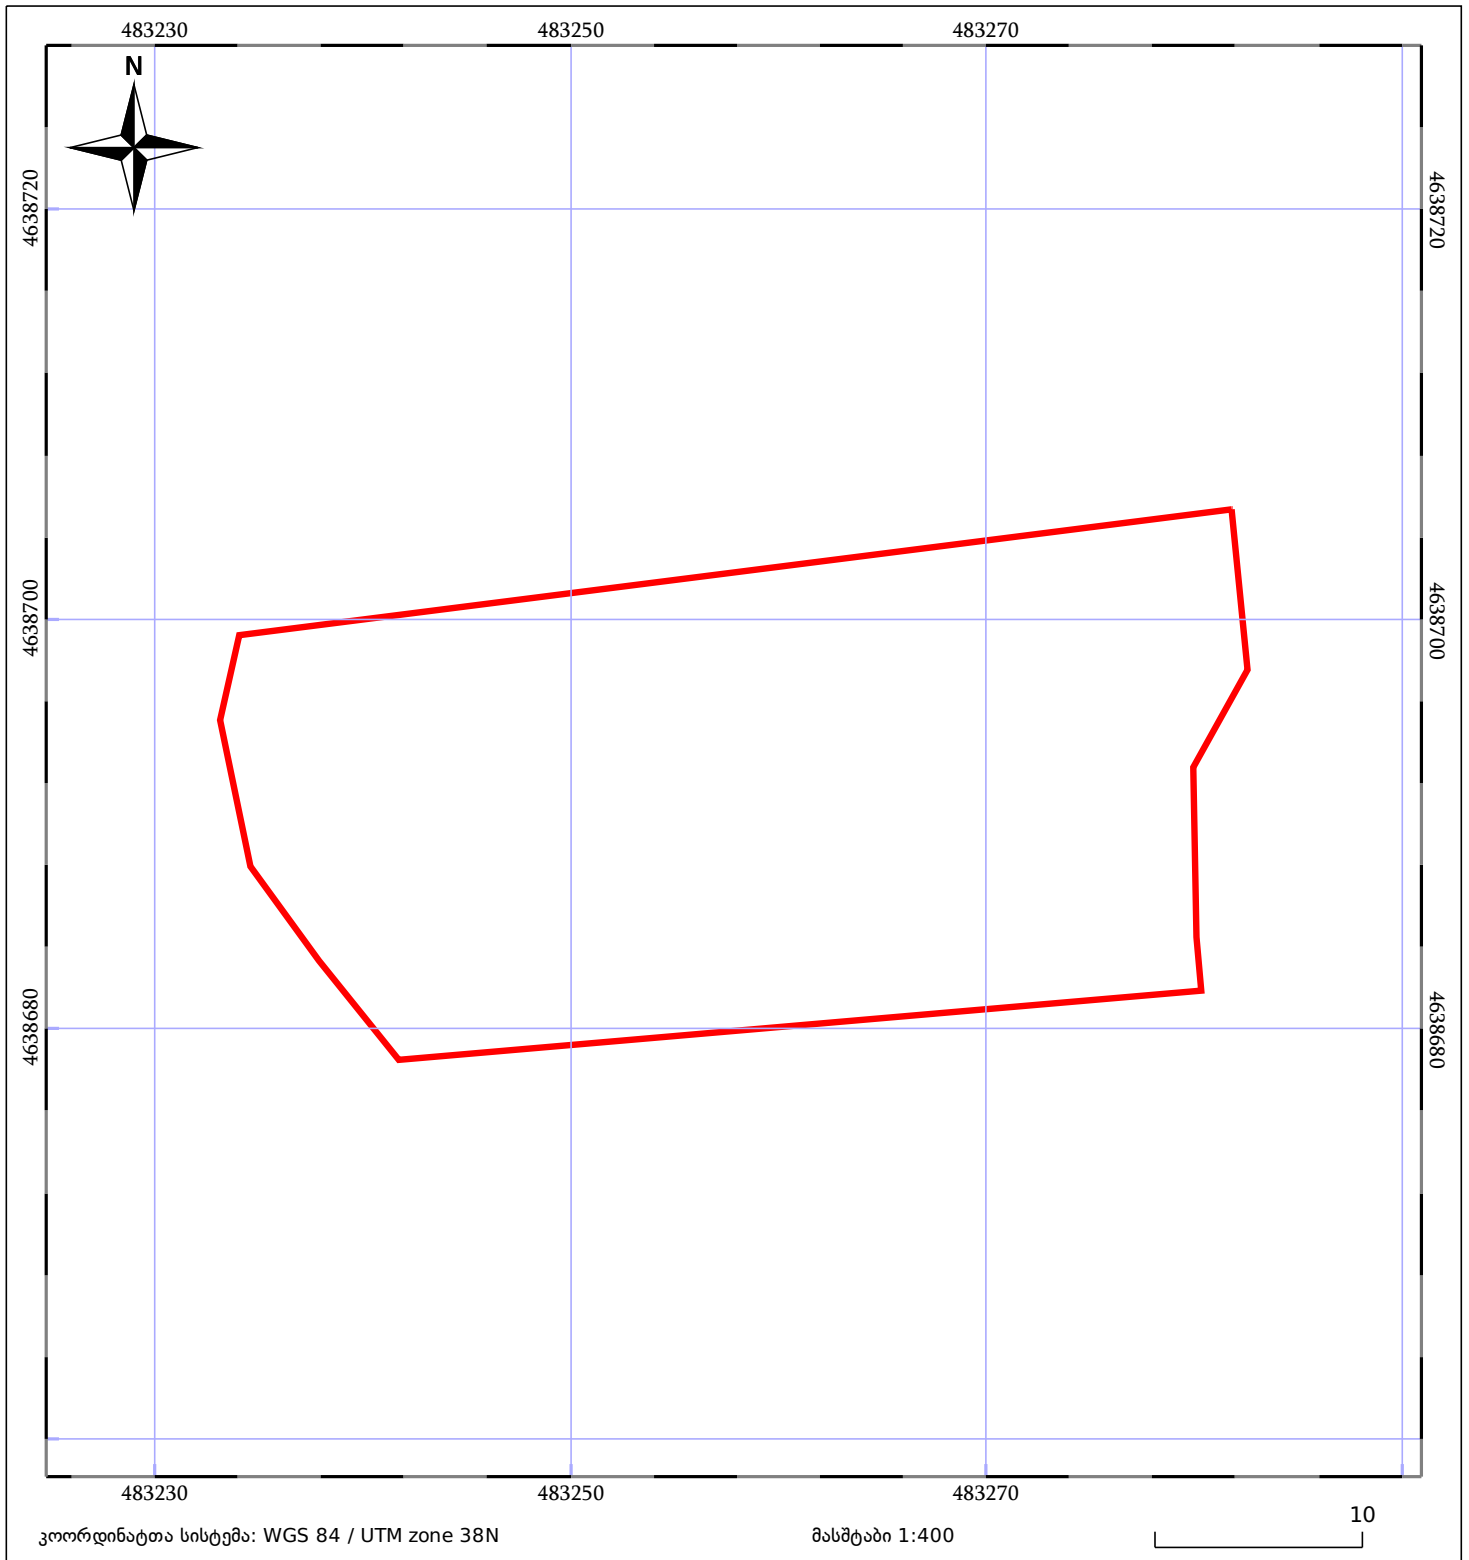

ნაკვეთის საკადასტრო საზღვარი	ხაზობრივი ნაკვობა	ტყის ფონდი
შენობა/ნაკვობა	მშენებარე ნაკვობა	ვალდებულება