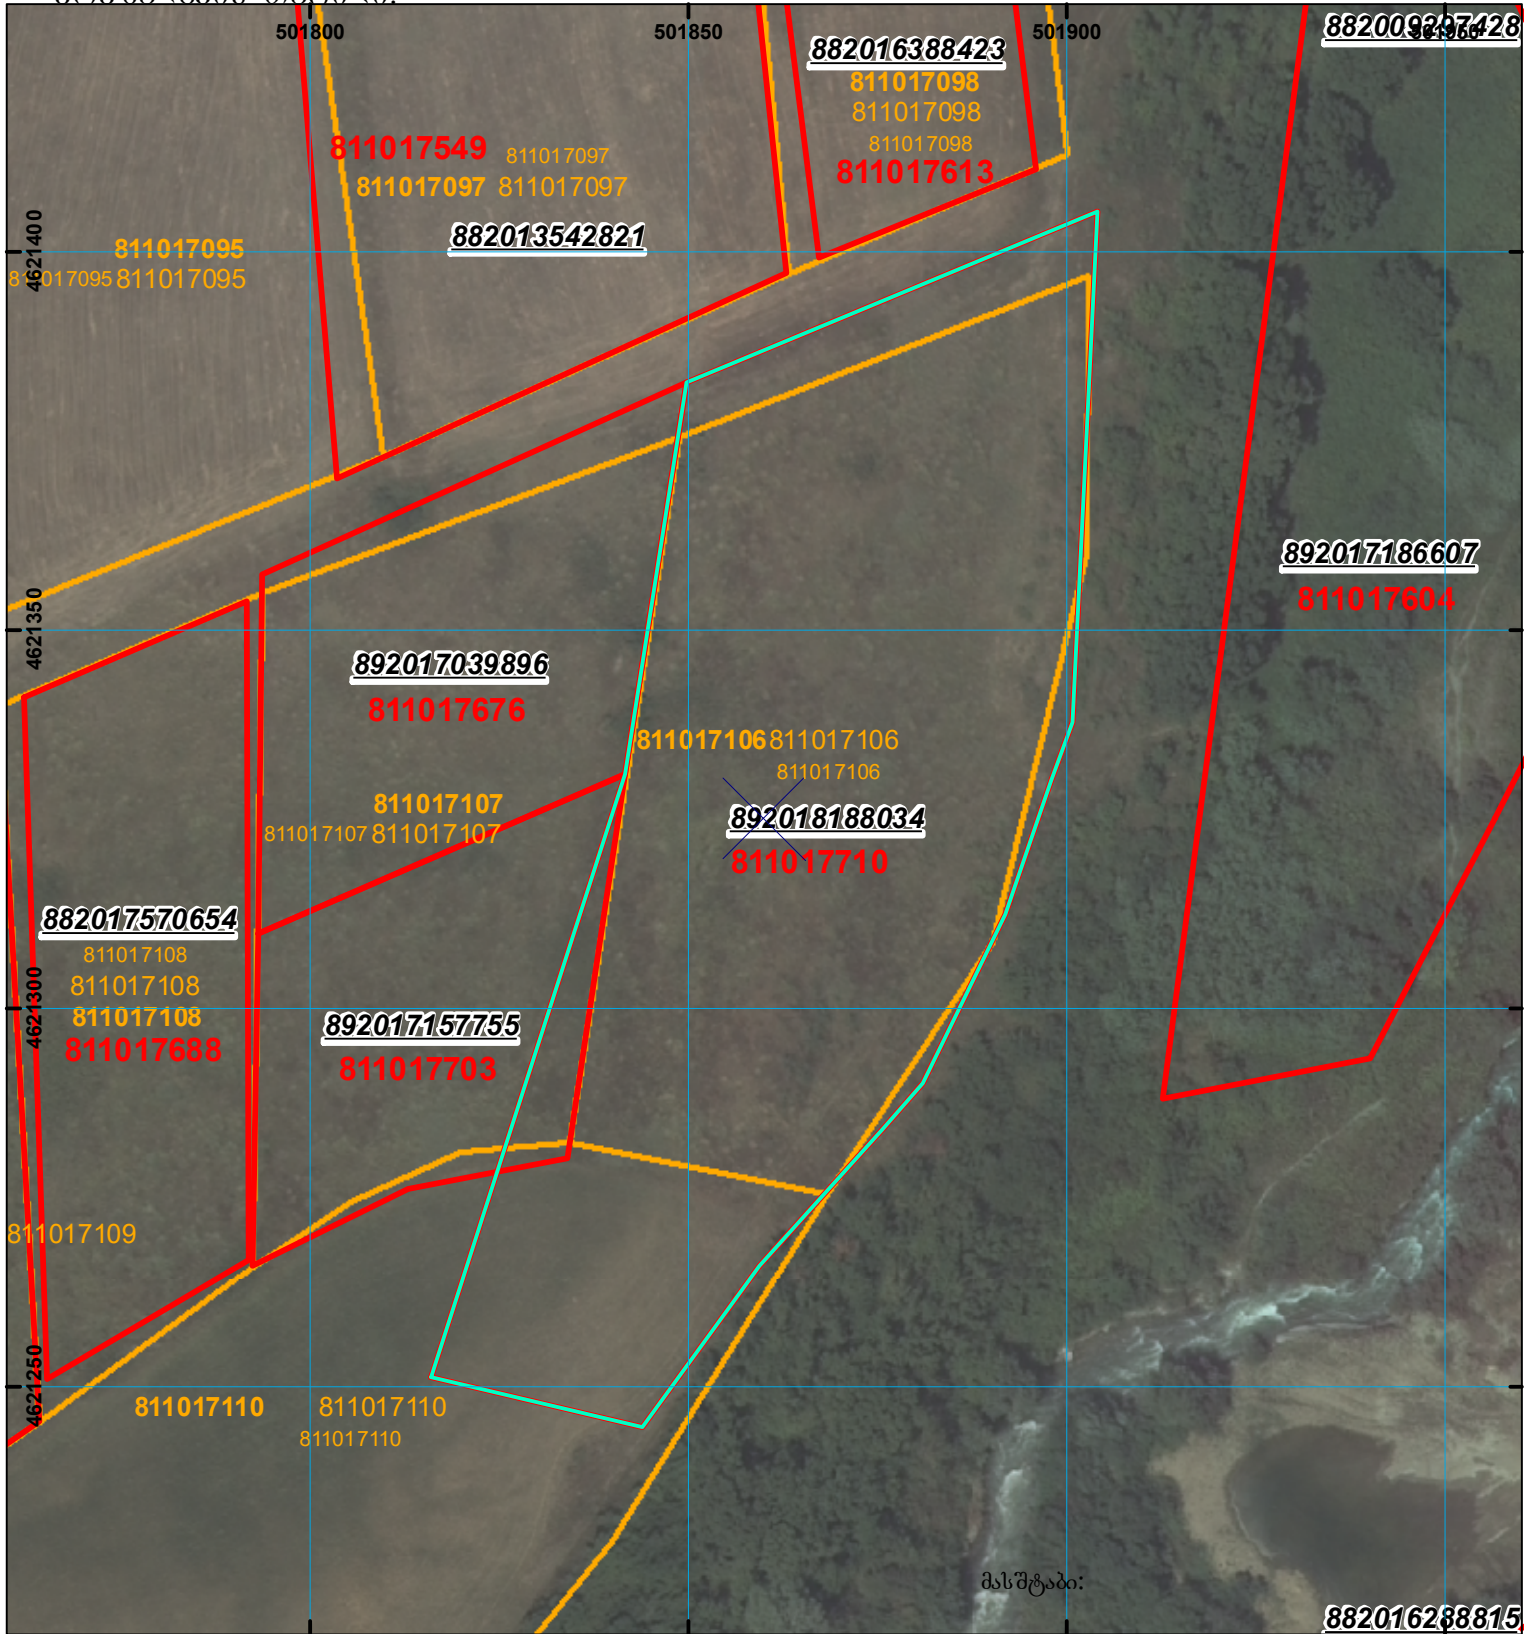
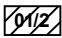

 

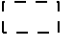
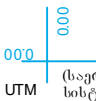


მიწის ნაკვეთის საკადასტრო კოდი: 81 10 17 710
 განცხადების რეგისტრაციის ნომერი: 892018188034
 მიწის ნაკვეთის ფართობი: 7500 კვ.მ.
 დანიშნულება:
 კატეგორია:
 მომზადების თარიღი: 06.03.18



მასშტაბი:

	შენიშნული ნაკვეთი, პირობითი ნომერი/სართულიანობა		კალდებულება		საზობრივი ნაკვეთი
	მიწის ნაკვეთის საკადასტრო საზღვარი		შუენებარე ნაკვეთი		



UTM (საერთაშორისო) სისტემის კოორდ.