


შენიშვნა-ნაგებობისა და შენობა-ნაგებობის ერთეულის
შიდა ავთოგვითი ნახაზი არ შეესაბამება №315-ე
დადგენილებით განსაზღვრულ მოთხოვნებს

შენიშვნა: შენობა-ნაგებობის ერთეულის მონიშვნა სართულებრივ გეგმაზე არ არის წარმოდგენილი ციფრულ ვერსიაში შეიკვრივების პოლიგონურ ფენაში ველებში შემსუბუქი ინფორმაცია არ არის სრულყოფილი (დასაზუსტებელია სართულიანობა)

მთავის ნაკვეთის საკადასტრო კოდი:	01.14.11.03.013
ეროვნული კოდი;	
ბანკხაღების რეგისტრაციის ნომერი:	882025764117
ეროვნული ფართობი: 38 ჰონა	5.81 კვ.მ
ეროვნული ფართობი: 37 ჰონა	0.00 კვ.მ
სართული	

მომზადების თარიღი 07.07.2025

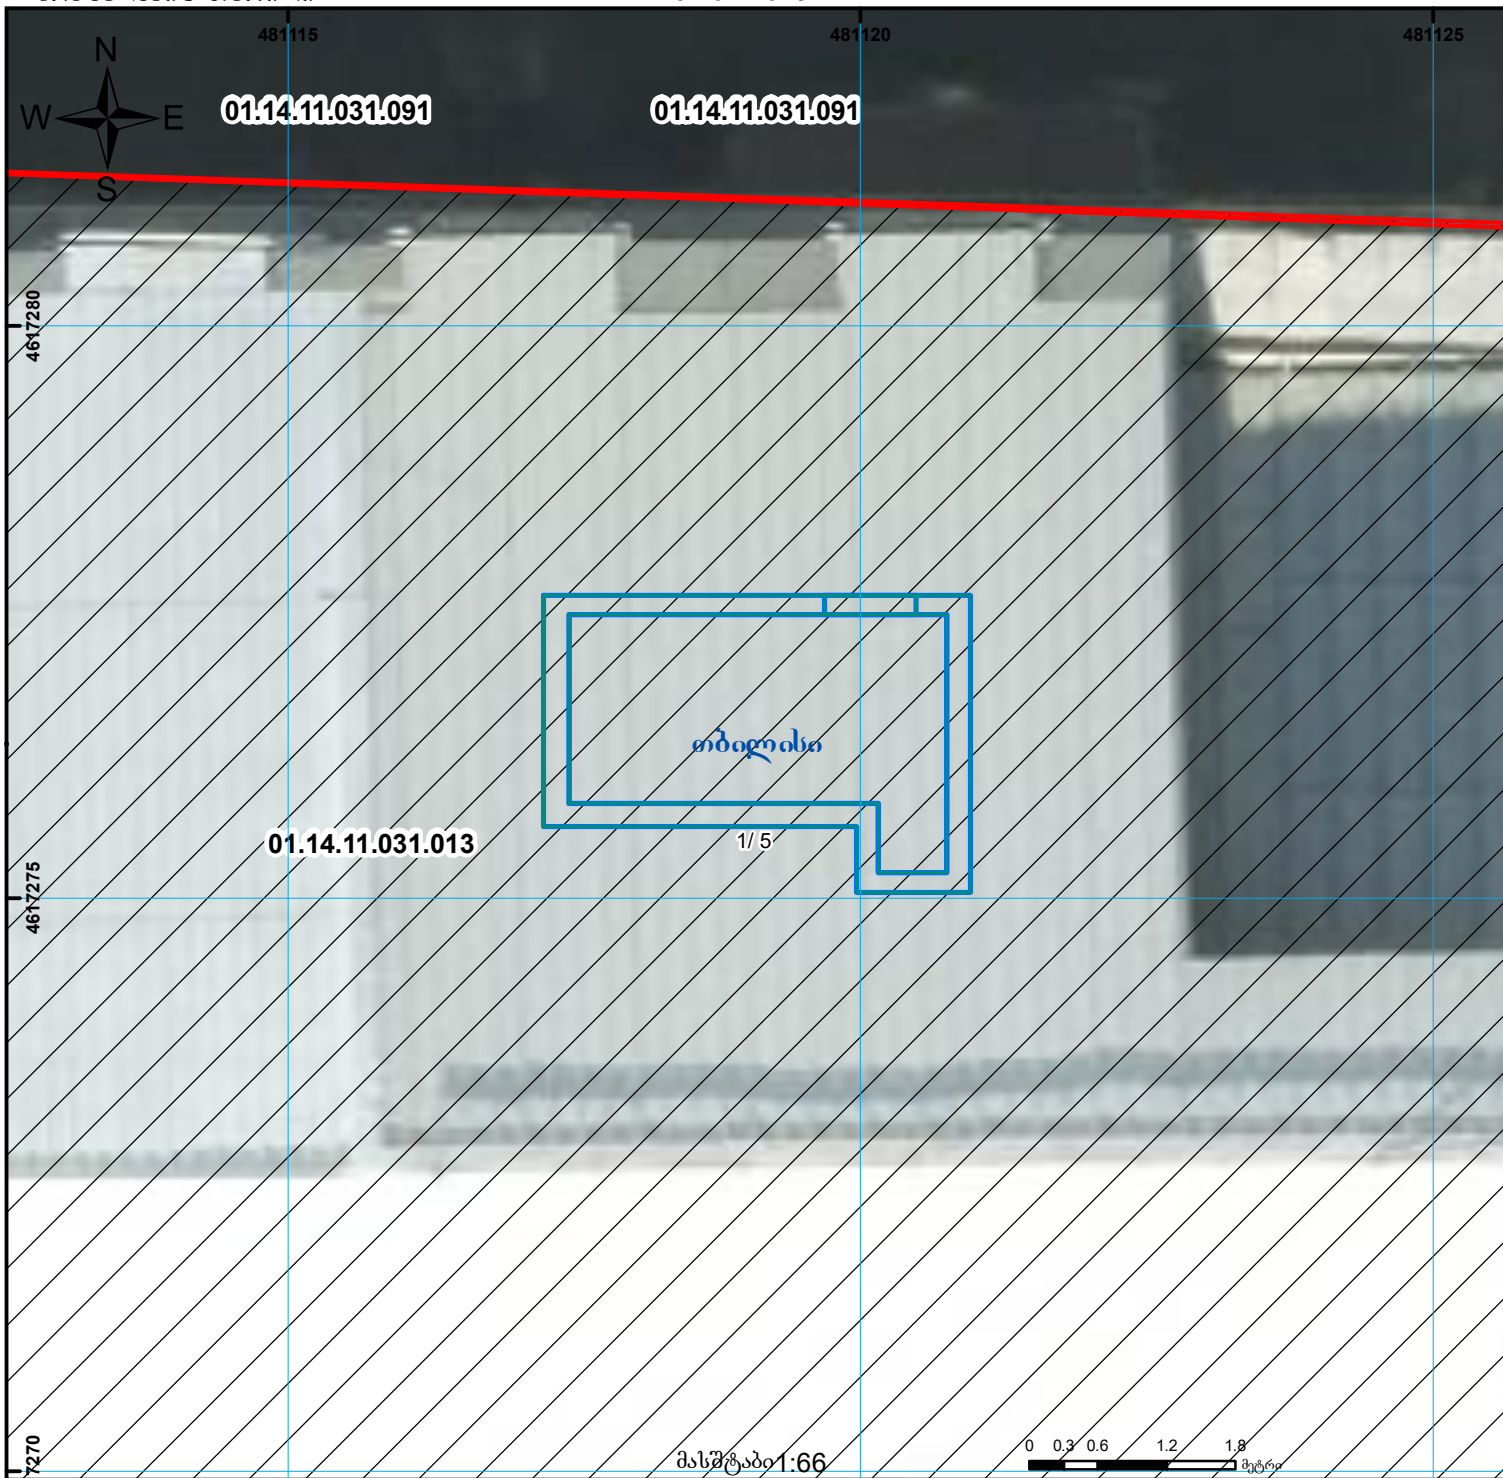

	შენიშვნა-ნაგებობა, პირობითი ნომერი/სართულიანობა		ვალდებულება		საზოგადოებრივი ნაგებობა	0.00
	მიწის ნაკვეთის საკადასტრო საზღვარი		მშენებარე ნაგებობა		მიწისქვეშა ნაგებობა	00°0' (საერთაშორისო) UTM სისტემის კოორდ.