



საკადასტრო გეგმა

საჯარო რეგისტრის ეროვნული
სააგენტო

საკადასტრო კოდი: **01.10.14.029.047**

განცხადების ნომერი: **882021683701**


მომზადების თარიღი: **31/03/2022**

ნაკვეთის დანიშნულება:

ფართობი:

არასასოფლო სამეურნეო

20 კვ.მ (WGS 84 / UTM zone 38N)

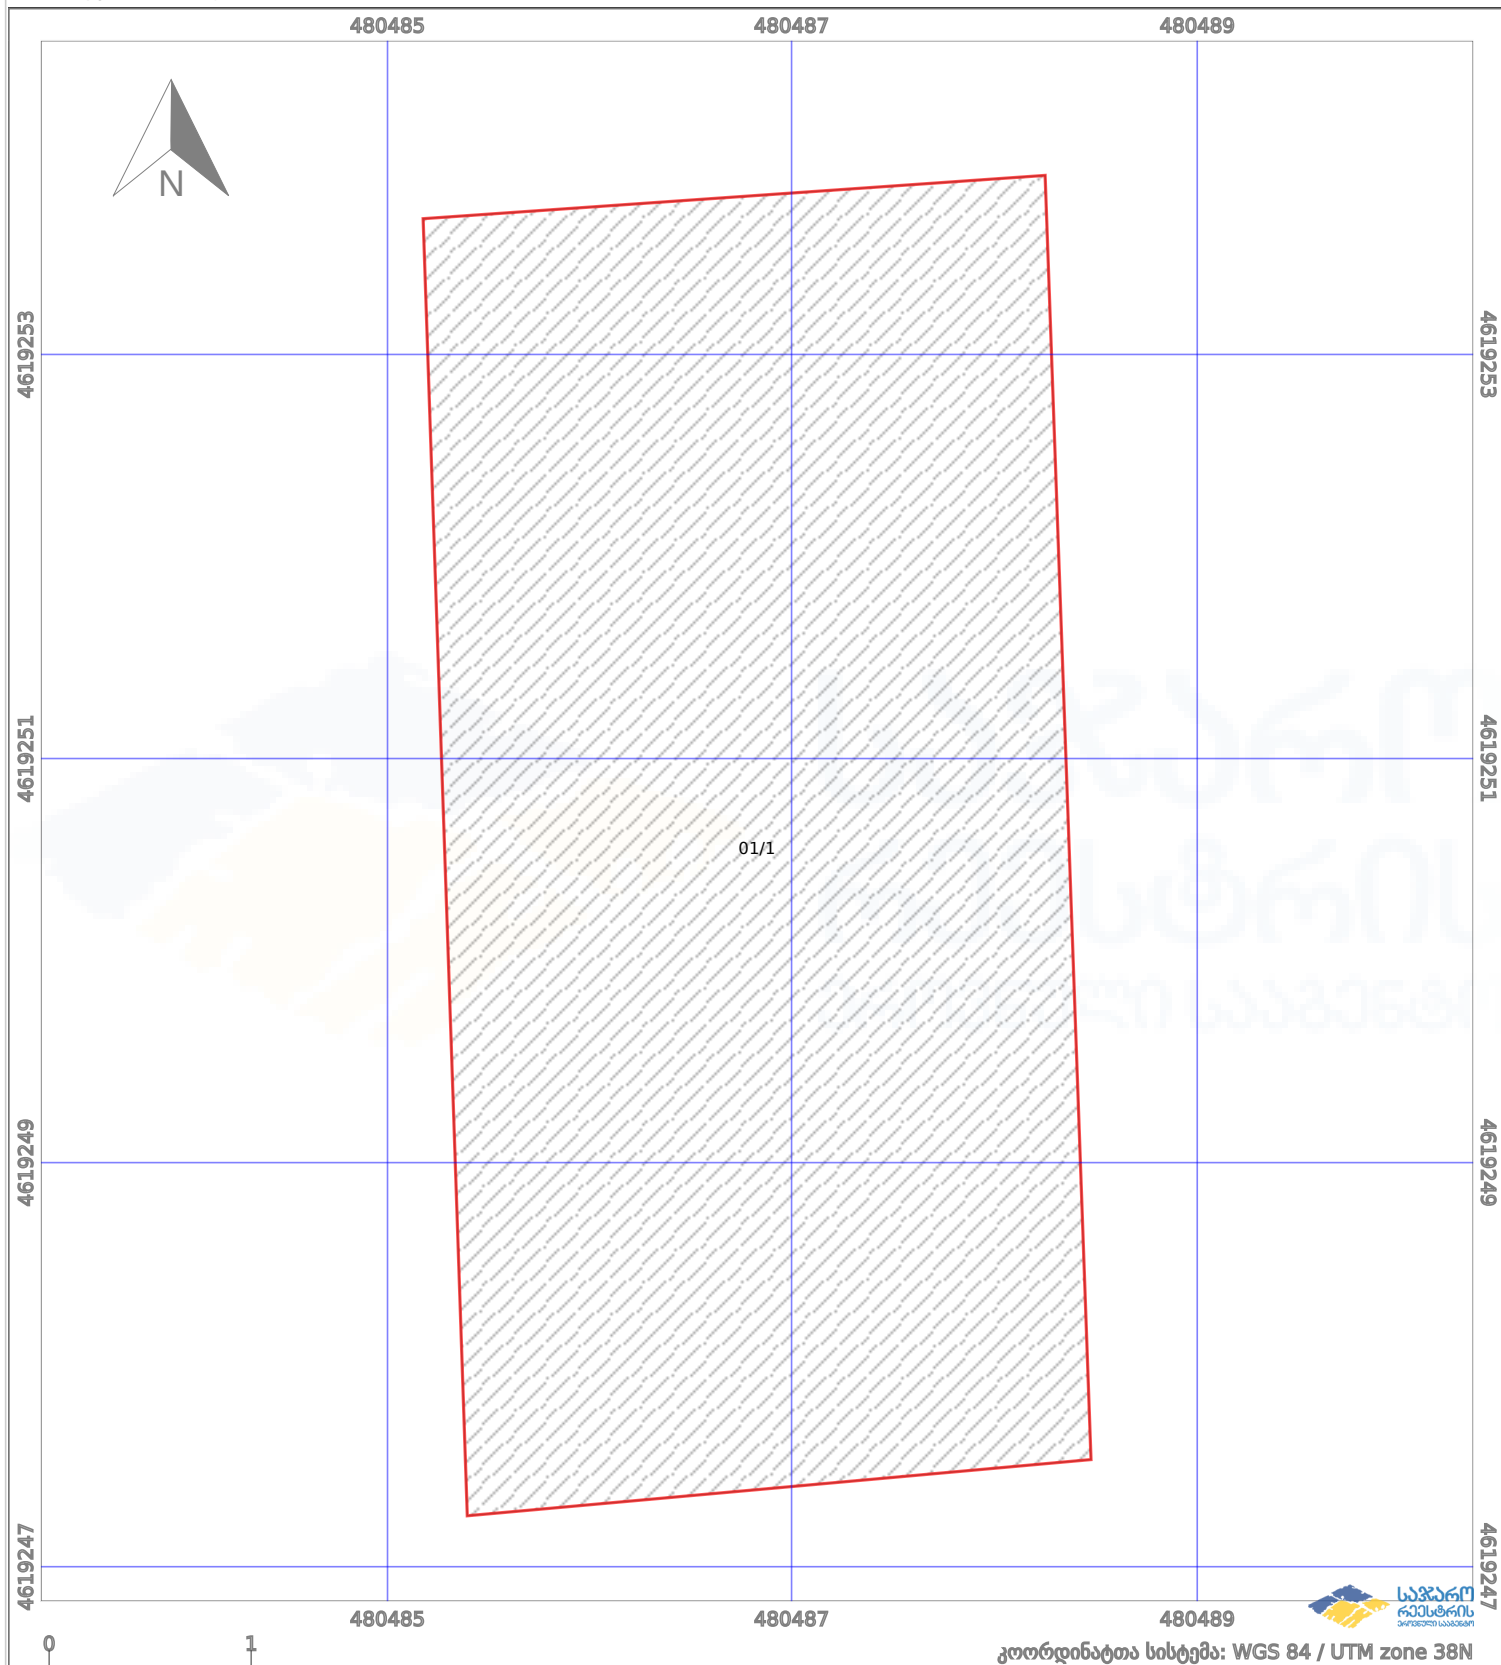

პირობითი აღნიშვნები:

	ნაკვეთის საზღვარი		მშენებარე ნაგებობა		აშენებული ნაგებობა		ქარსაფარი ზოლი
	სამობრივი ნაგებობა		ტყის ფონდი		ვალდებულება		