



საკადასტრო გეგმა

საჯარო რეესტრის ეროვნული
სააგენტო

საკადასტრო კოდი: **04.02.12.088**

განცხადების ნომერი: **882025900520**

მომზადების თარიღი: **01/08/2025**


ნაკვეთის დანიშნულება:

ფართობი:

არასასოფლო სამეურნეო

641 კვ.მ (WGS 84 / UTM zone 38N)

641 კვ.მ (WGS 84 / UTM zone 37N)

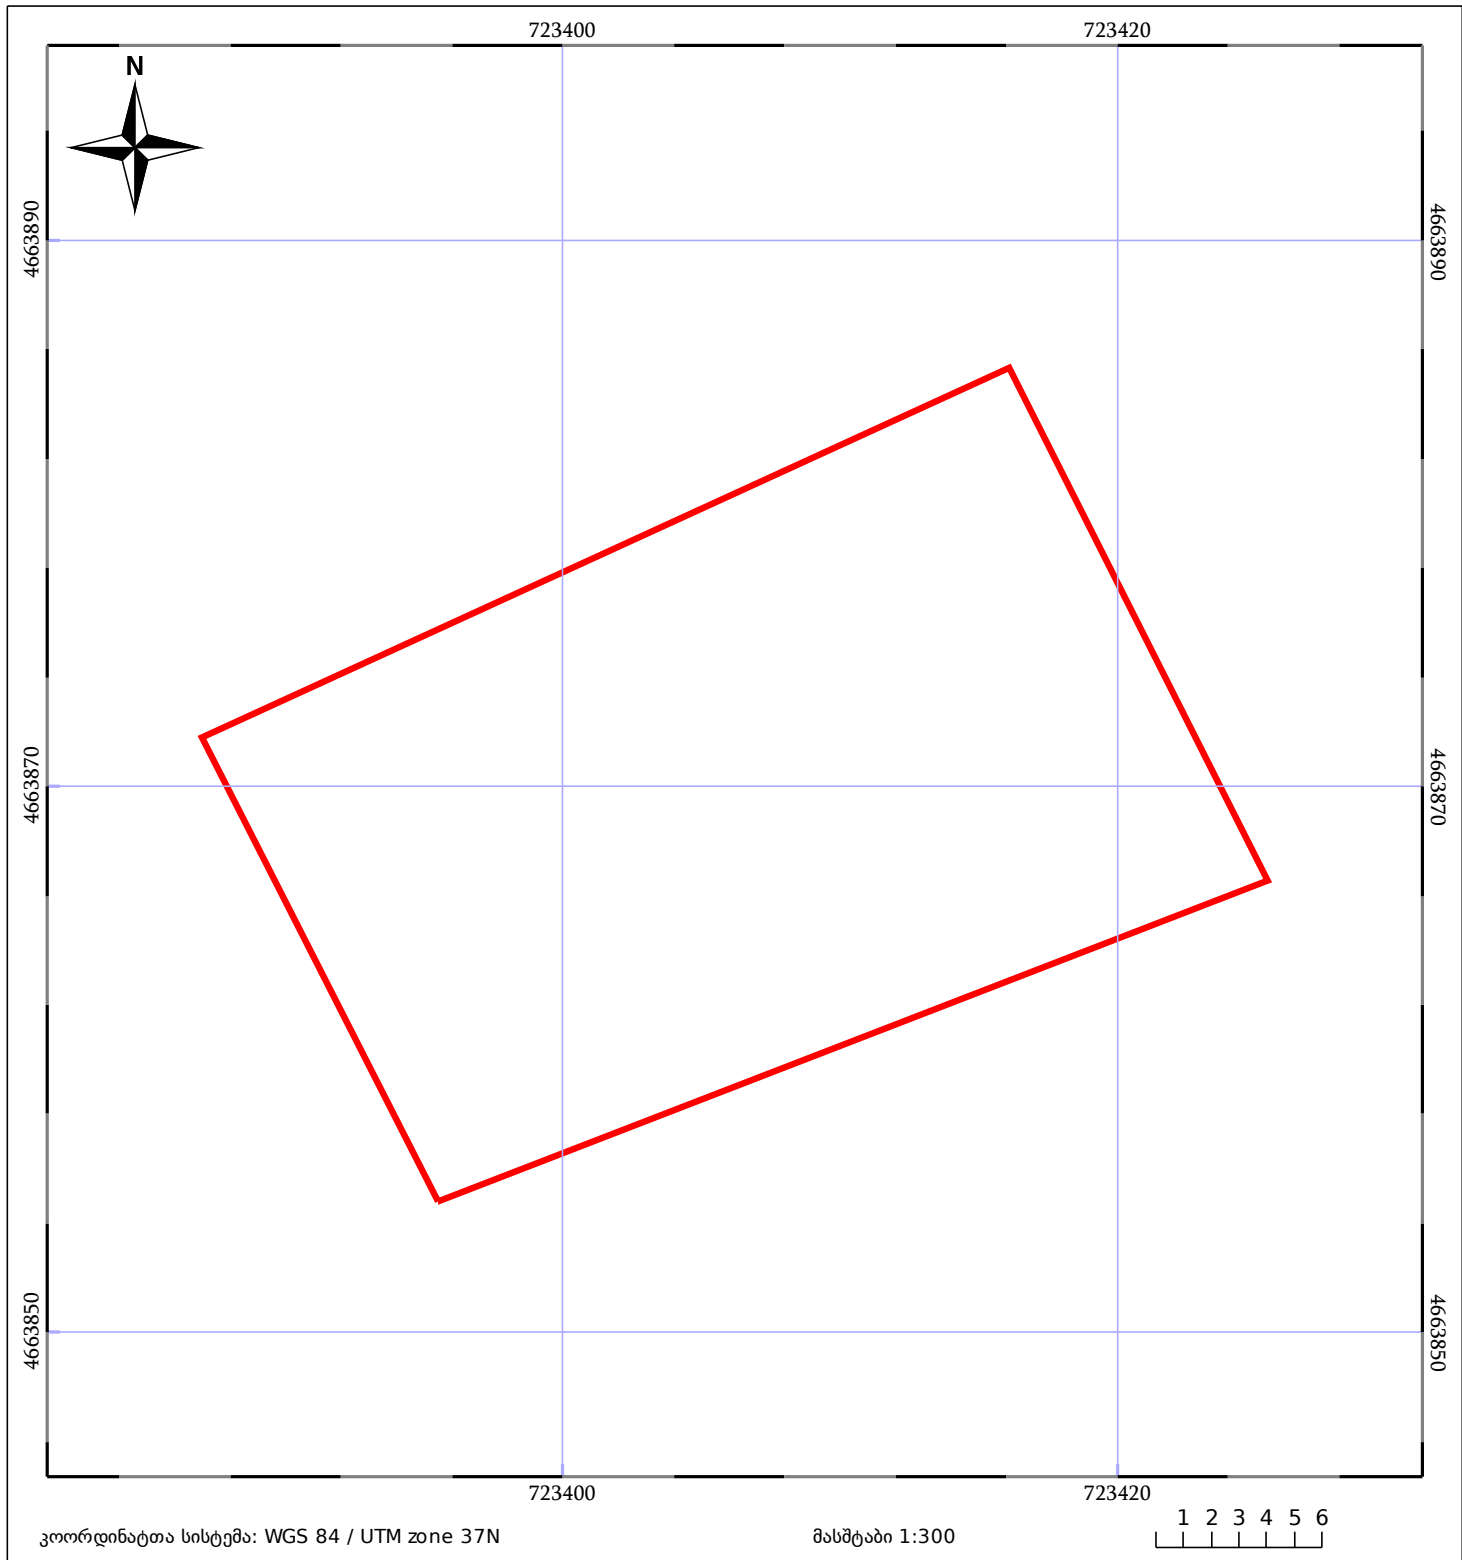

05/25	მშენებარე ნაგებობა		ნაკვეთის საკადასტრო საზღვარი	05/25	შენობა/ნაგებობა
	საზღვარი ნაგებობა		ტყის ფონდი		ვალდებულება