


მიწის ნაკვეთის საკადასტრო კოდი: **811016580**
 ბანცხალების რეგისტრაციის ნომერი: **882024848978**
 მიწის ნაკვეთის ფართობი: **5560 კვ.მ.**
 დანიშნულება:
 მომზადების თარიღი: **24.06.24**

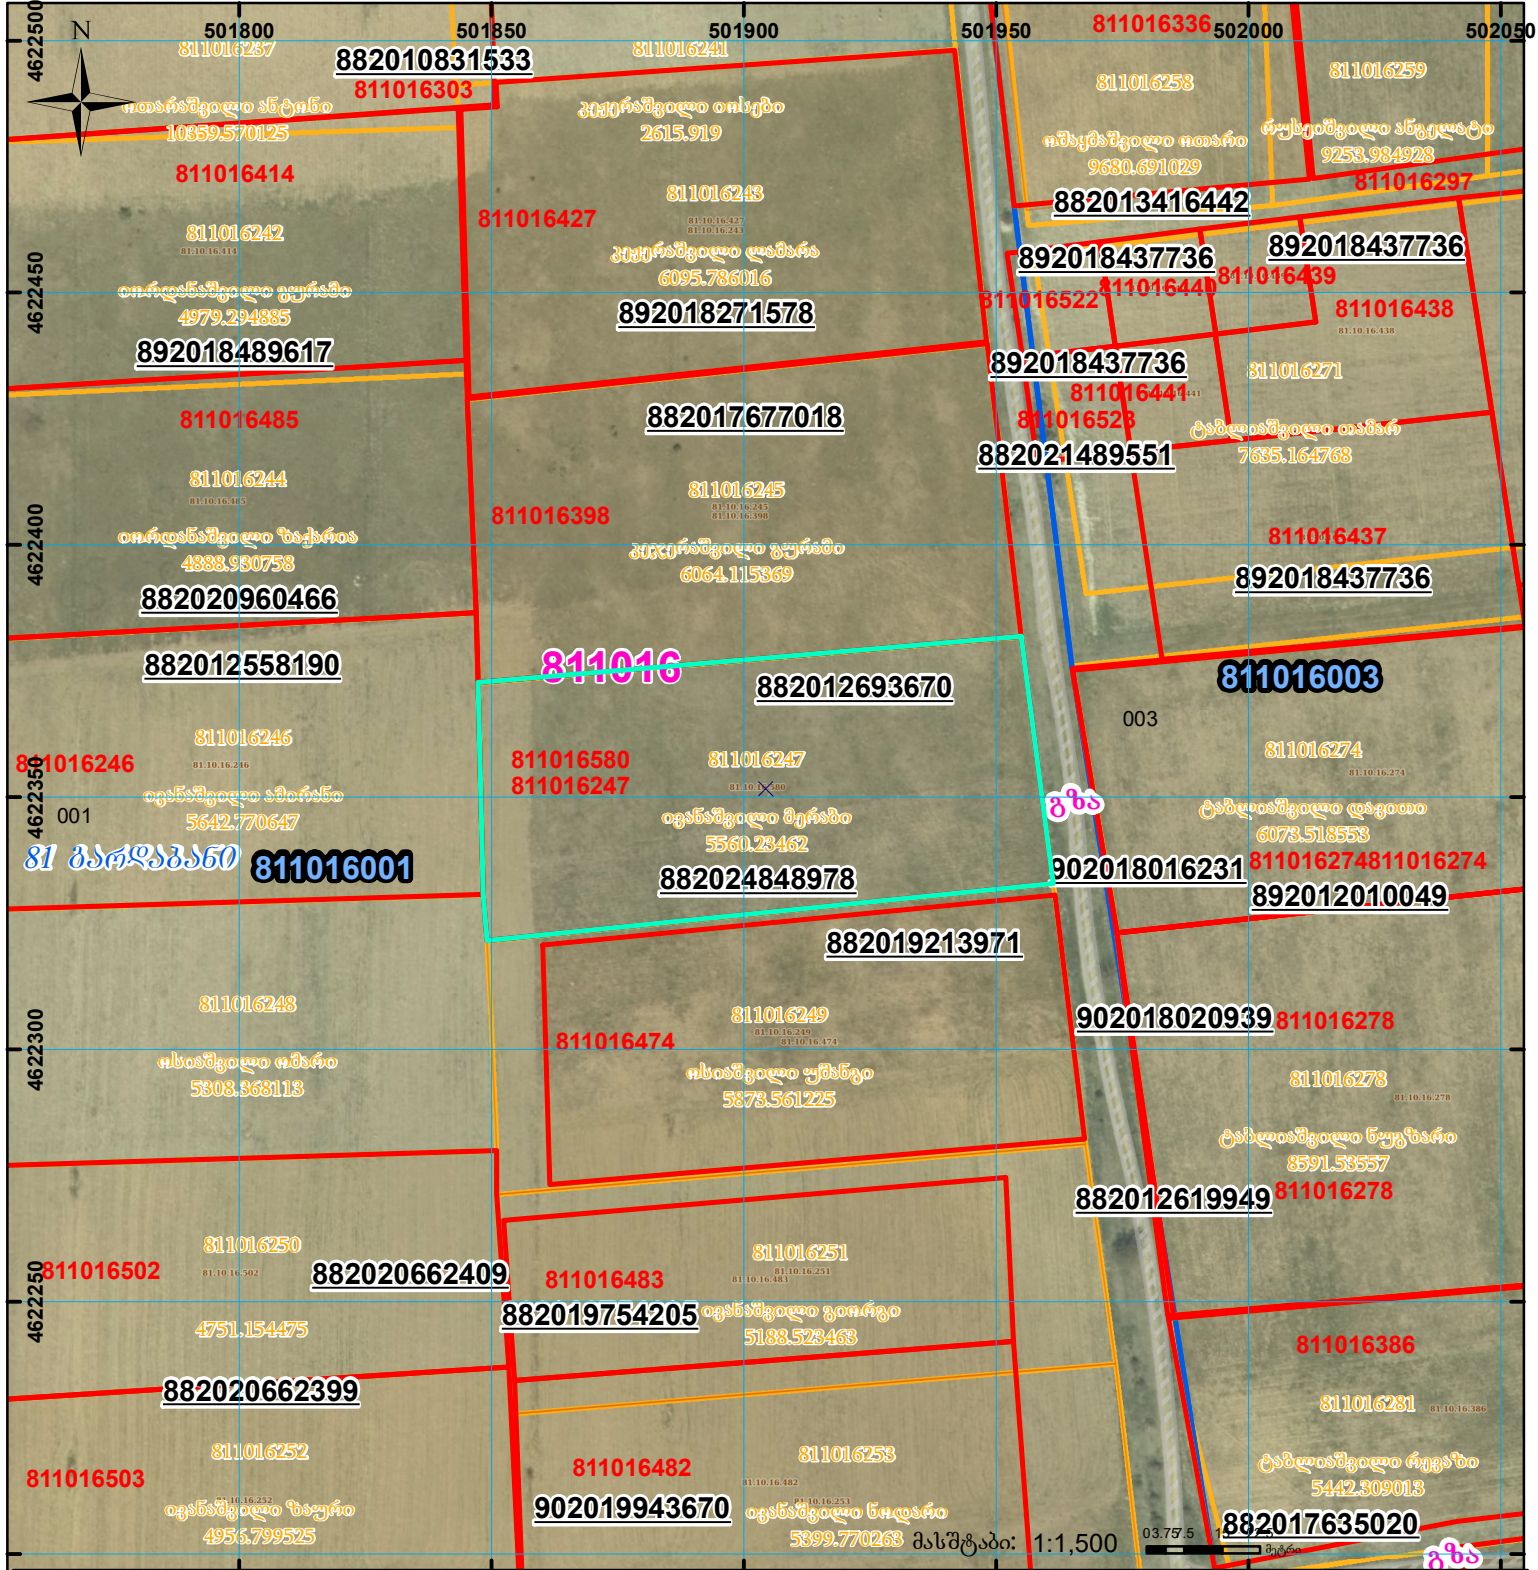

	შენიშნული ნაკვეთი, პირობითი ნომერი/სართულიანობა		კალდებულება		სარეგისტრაციოდ წარმოდგენილი ნაკვეთი
	მიწის ნაკვეთის საკადასტრო საზღვარი		შუენებარე ნაკვეთი		საზოგადოებრივი ნაკვეთი

UTM (საერთაშორისო) სისტემის კოორდ.