



საკადასტრო გეგმა

საჯარო რეესტრის ეროვნული
სააგენტო

საკადასტრო კოდი: **72.16.27.176**

განცხადების ნომერი: **882023835951**


მომზადების თარიღი: **10/08/2023**

ნაკვეთის დანიშნულება:

ფართობი:

სასოფლო-სამეურნეო

400 კვ.მ (WGS 84 / UTM zone 38N)

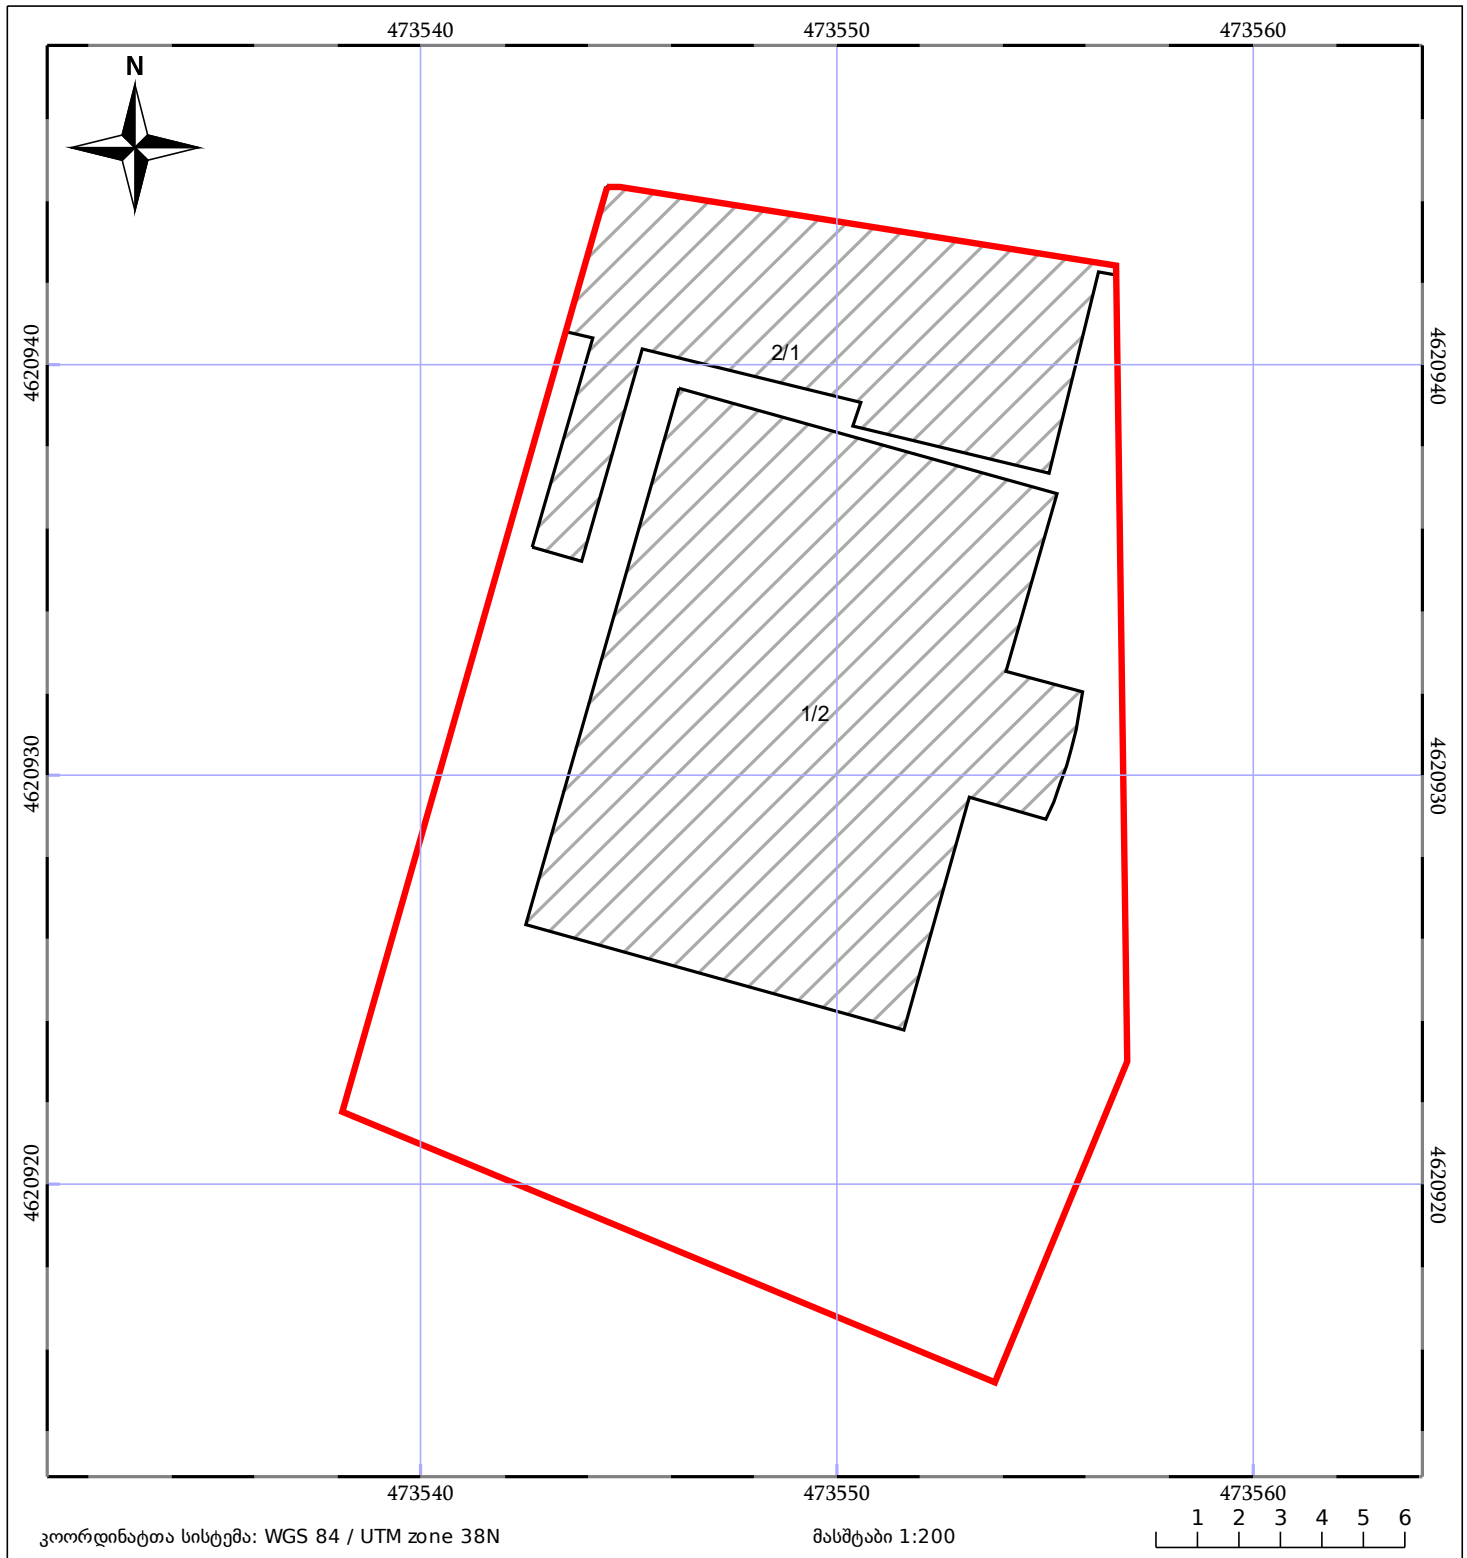

05/25	მშენებარე ნაგებობა		ნაკვეთის საკადასტრო საზღვარი	05/25	შენობა/ნაგებობა
	საზღვრის ნაგებობა		ტყის ფონდი		ვალდებულება