




ბლოკის გეგმა

საჯარო რეესტრის ეროვნული
სააგენტო

ბლოკის საკადასტრო კოდი: **72.06.15.110**

მომზადების თარიღი: **28/10/2019**

განცხადების ნომერი: **882019503677**

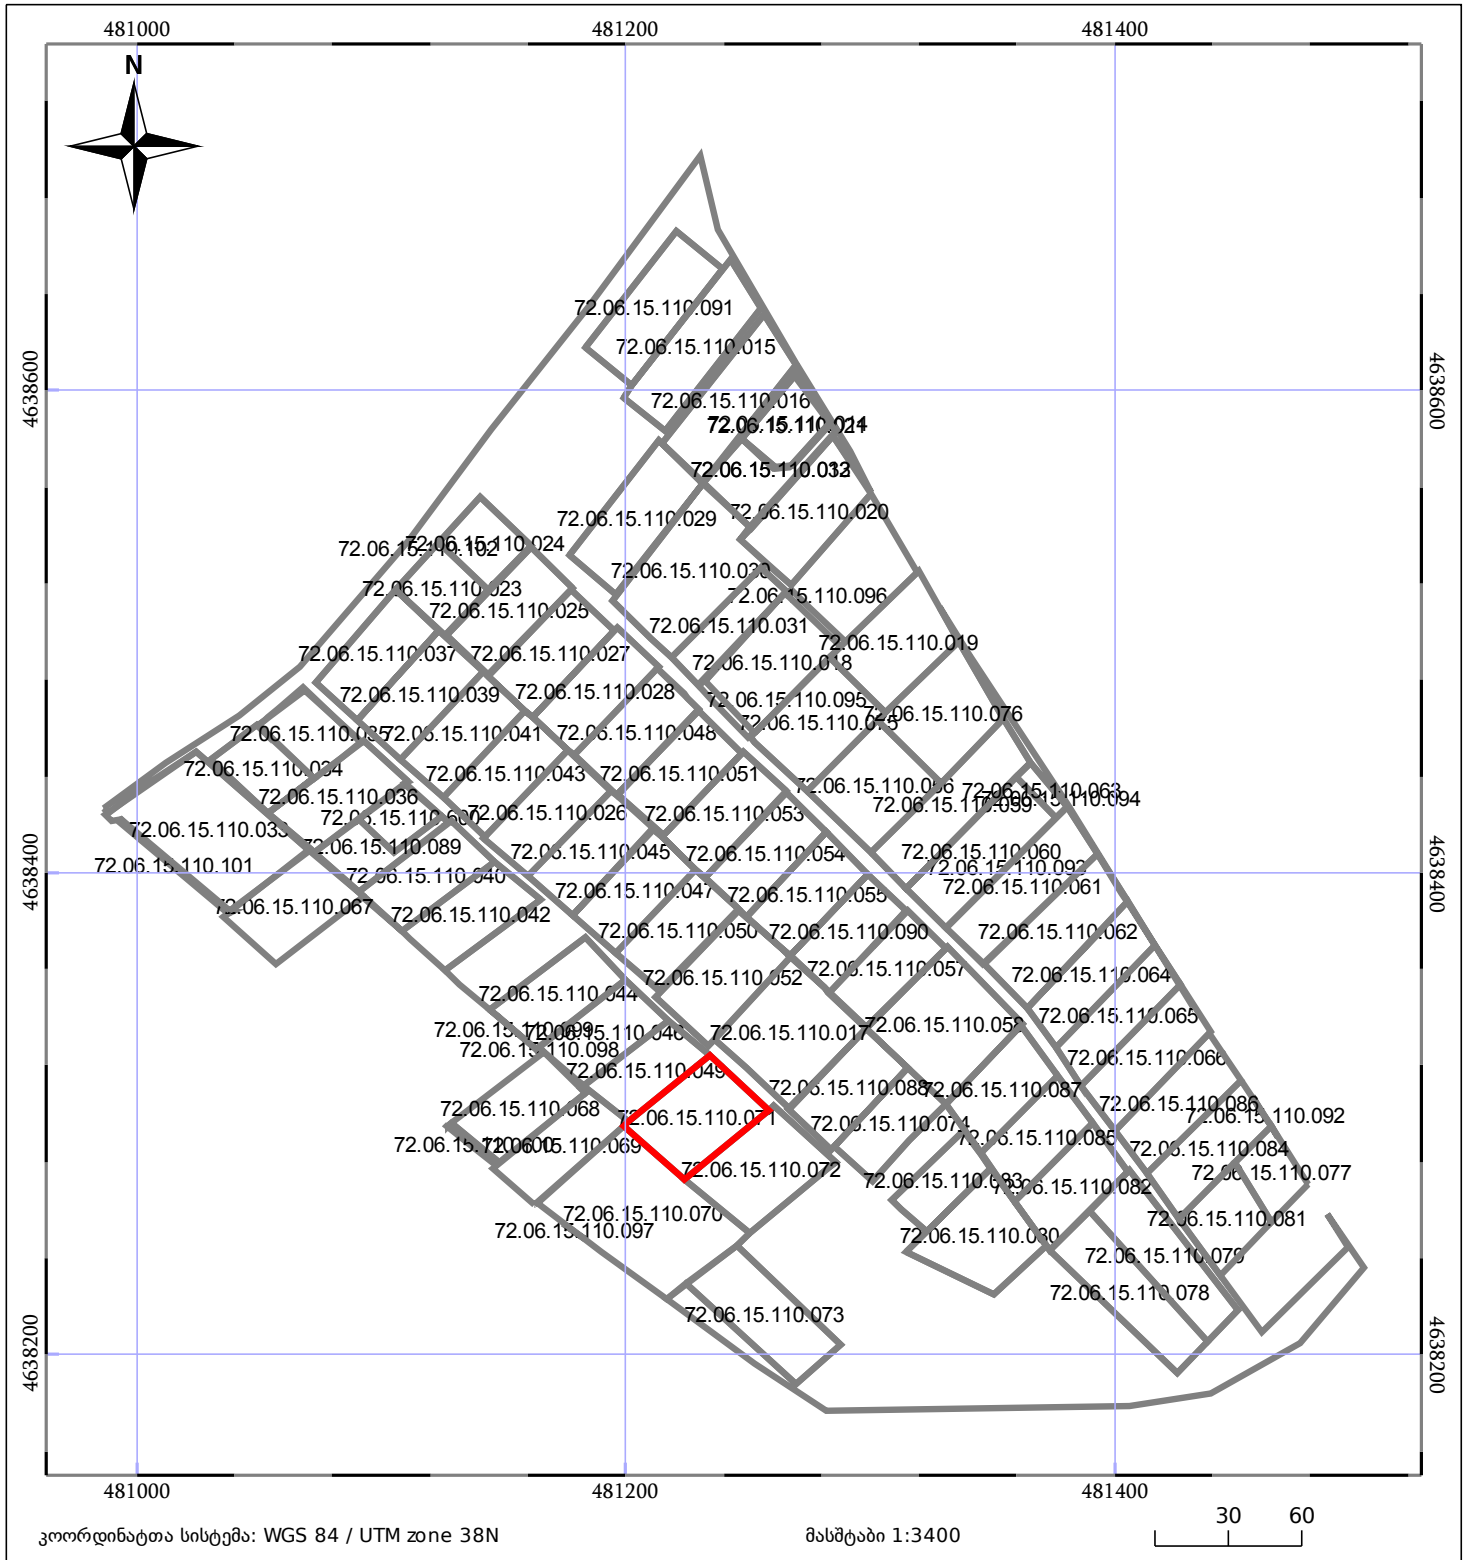

	შენიშნული ნაკვეთი		ნაკვეთის საკადასტრო საზღვარი
	შენიშნული ნაკვეთი		ბლოკის საკადასტრო ფენა