



# საკადასტრო გეგმა

საქართველოს რეესტრის ეროვნული  
სააგენტო

საკადასტრო კოდი:

69.03.60.913

განცხადების ნომერი:

882024375120

მომზადების თარიღი:


13/06/2024

ნაკვეთის დანიშნულება:

ფართობი:

სასოფლო-სამეურნეო(სახნავი)

420 კვ.მ (WGS 84 / UTM zone 38N)

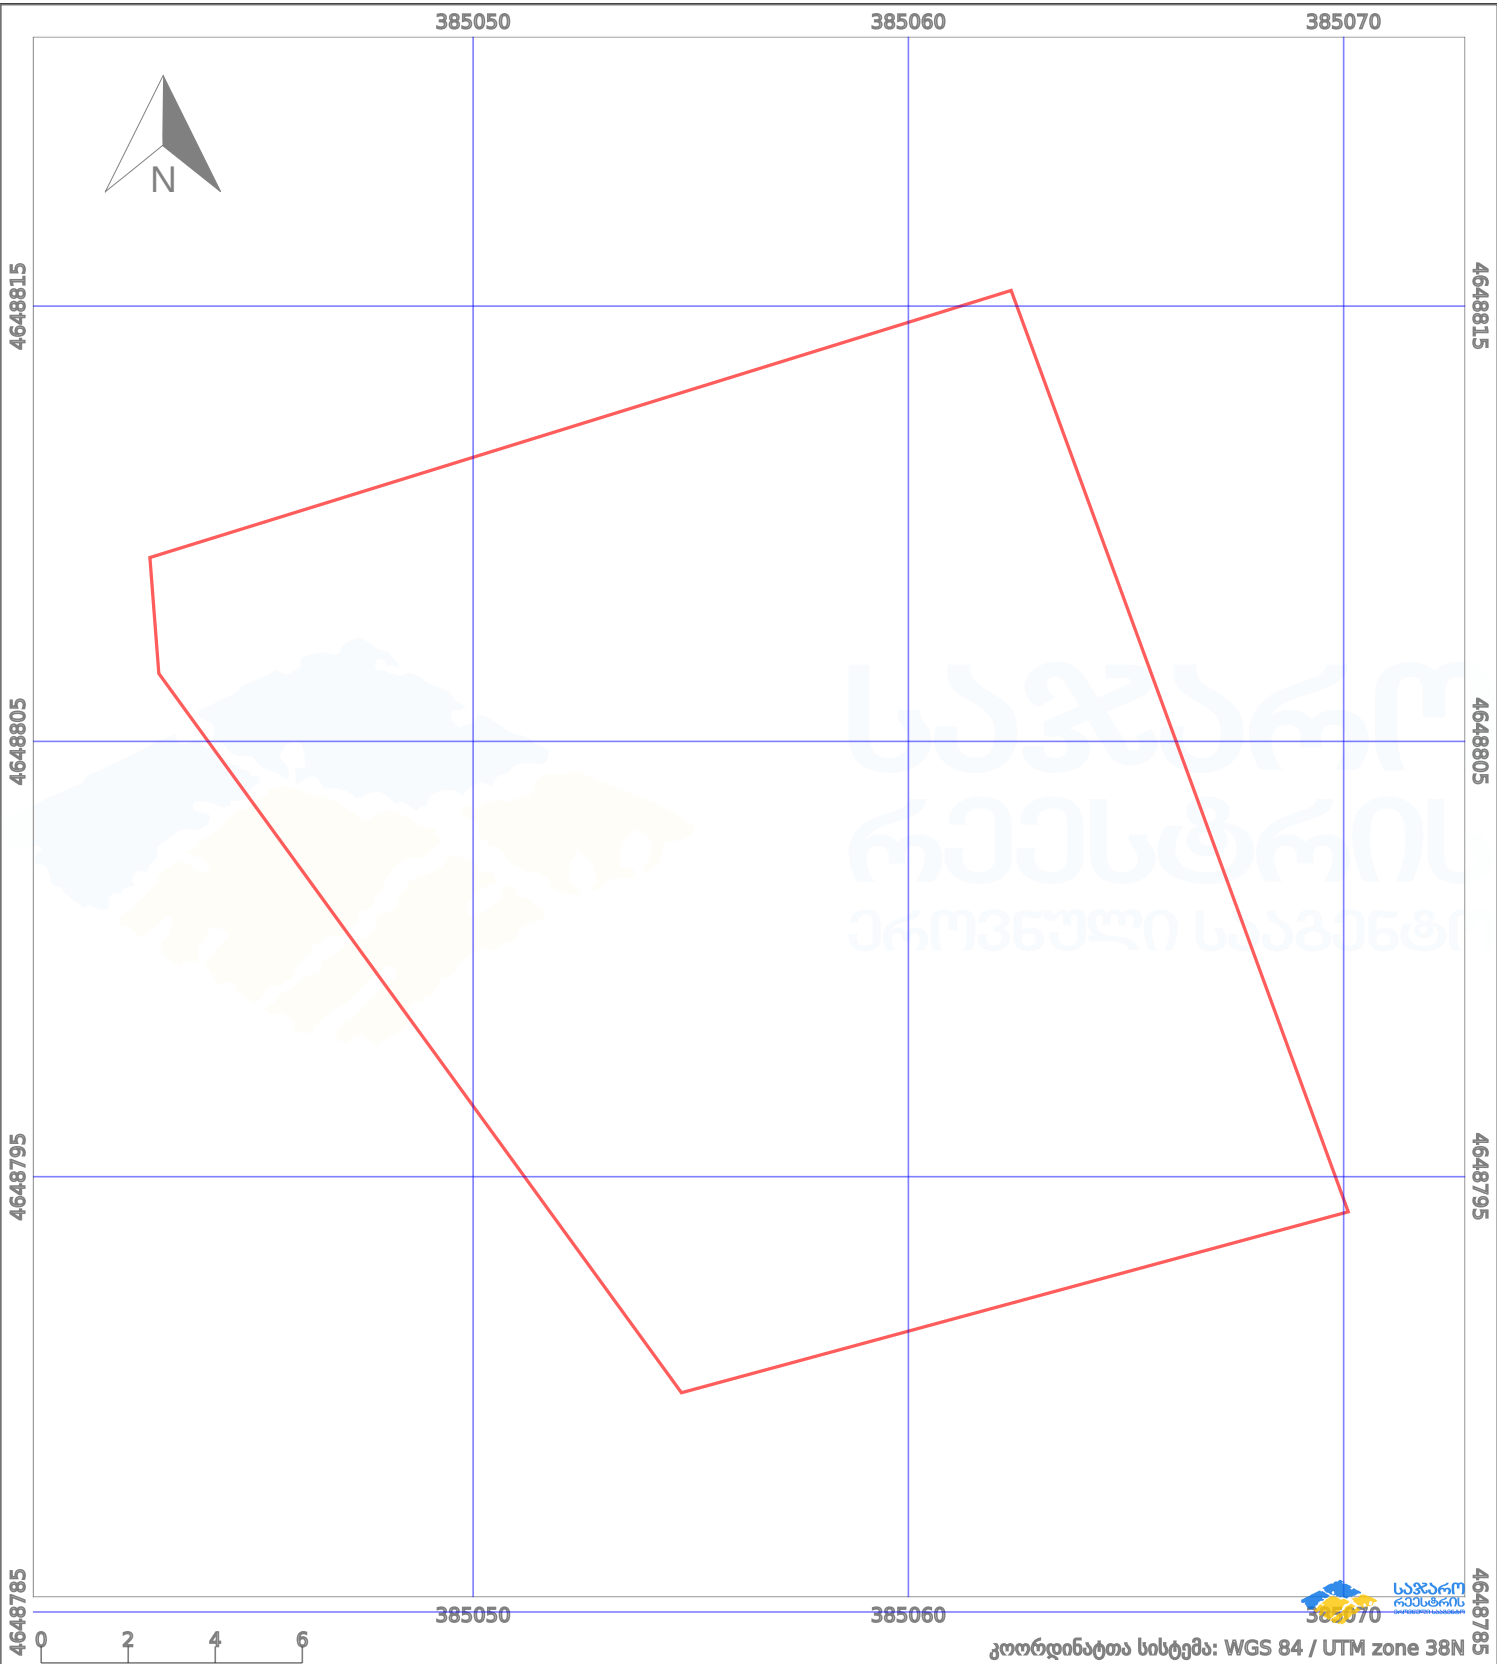

|                      |                    |      |                    |                     |  |
|----------------------|--------------------|------|--------------------|---------------------|--|
| პირობითი აღნიშვნები: |                    |      |                    |                     |  |
| ნაკვეთის საზღვარი    | მშენებარე ნაგებობა | 02/4 | აშენებული ნაგებობა | მიწისქვეშა ნაგებობა |  |
| საზღვარი ნაგებობა    | ტყის ფონდი         |      | ვალდებულება        | ქარსაფარი ბოლი      |  |