


მიწის ნაკვეთის საკადასტრო კოდი: 01.19.33.016.115
 განცხადების რეგისტრაციის ნომერი: 902018000591
 მიწის ნაკვეთის ფართობი: 785 კვ.მ.
 ღანძრულუბა:
 მომზადების თარიღი 05.12.18

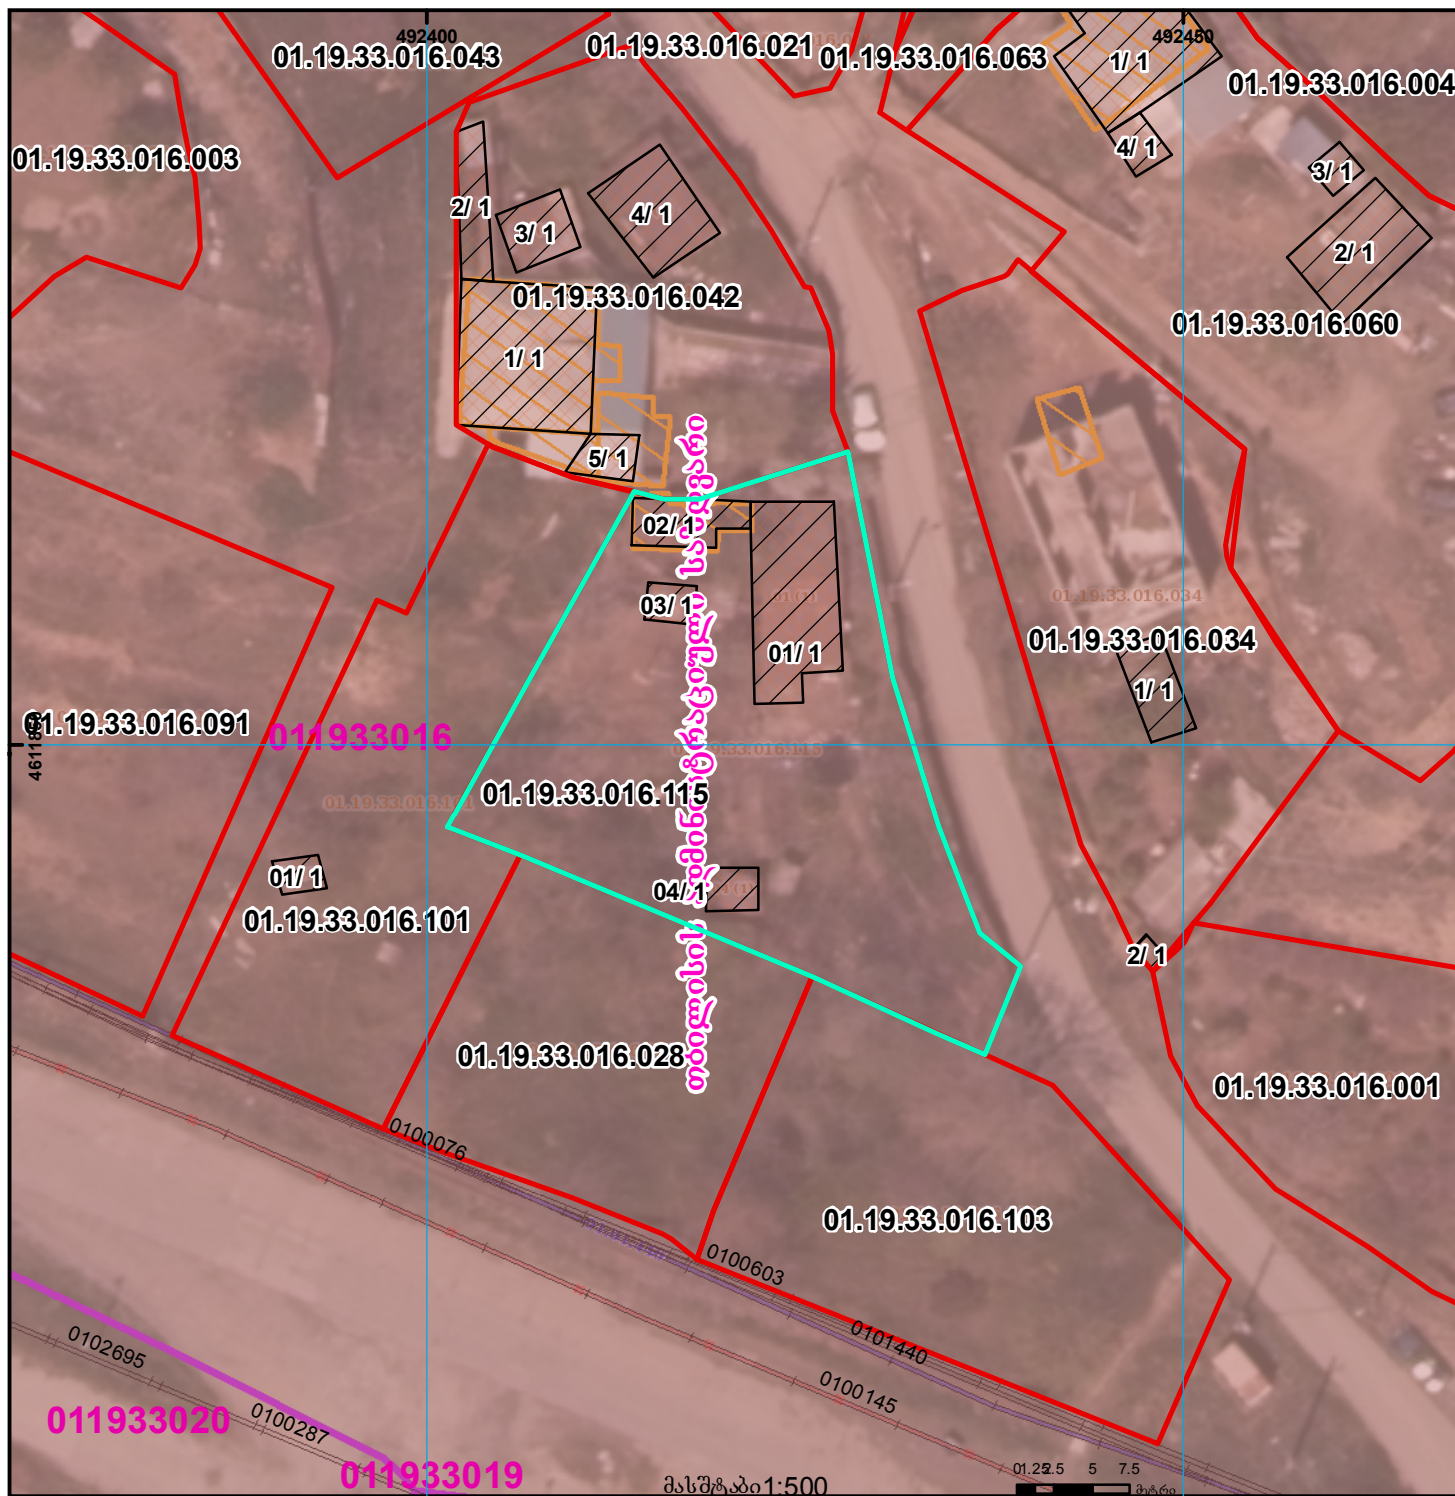

შენობა-ნაგებობა,
პირობითი ნომერი/სართულიანობა



ვადებულება



საზოგადოებრივი ნაგებობა



მიწის ნაკვეთის საკადასტრო საზღვარი



მონიშვნა ნაგებობა

UTM (საერთაშორისო)
სისტემის კოორდ.