



# საკადასტრო გეგმა

საჯარო რეესტრის ეროვნული  
სააგენტო

საკადასტრო კოდი: **69.04.58.566**

ნაკვეთის დანიშნულება:


არასასოფლო სამეურნეო

განცხადების ნომერი: **882025853316**

ფართობი:

**577 კვ.მ (WGS 84 / UTM zone 38N)**

მომზადების თარიღი: **28/07/2025**

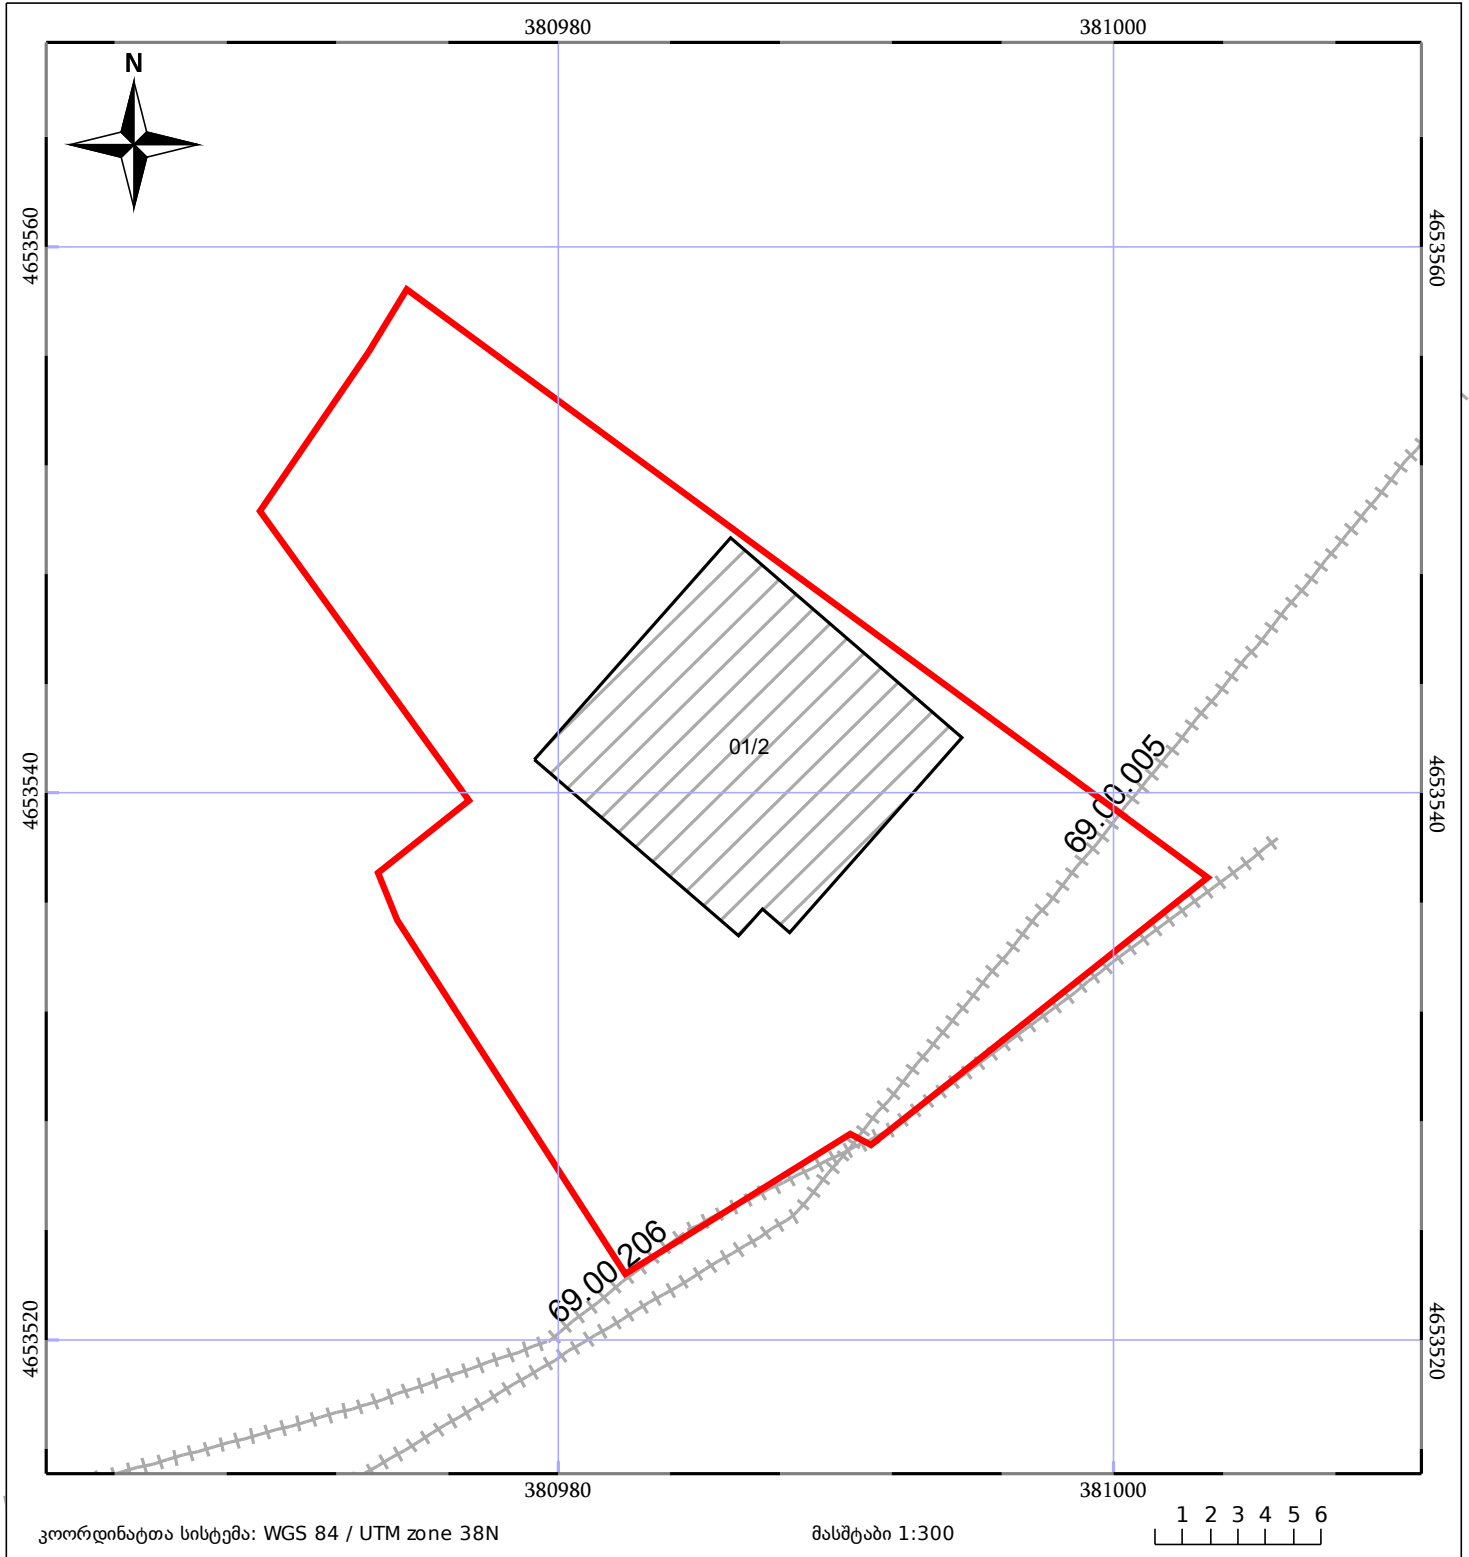

|       |                    |  |                              |       |                 |
|-------|--------------------|--|------------------------------|-------|-----------------|
| 05/25 | მშენებარე ნაგებობა |  | ნაკვეთის საკადასტრო საზღვარი | 05/25 | შენობა/ნაგებობა |
|       | სამობრივი ნაგებობა |  | ტყის ფონდი                   |       | ვალდებულება     |