


ზედღება რეგისტრირებულ მონაცემებთან - 86.12.28.579
ნაკვეთი ხელდება სამშენებლო დოკუმენტაციის გარეშე შეზღუდვის არეალში

მიწის ნაკვეთის საკადასტრო კოდი: 861228731
ბანცხალების რეგისტრაციის ნომერი: 882024924253
მიწის ნაკვეთის ფართობი: 7085 კვ.მ.
დანიშნულება: 24.06.24
მომზადების თარიღი:



შენიშვნა: ნაკვეთი, პირობითი ნომერი/სართულიანობა

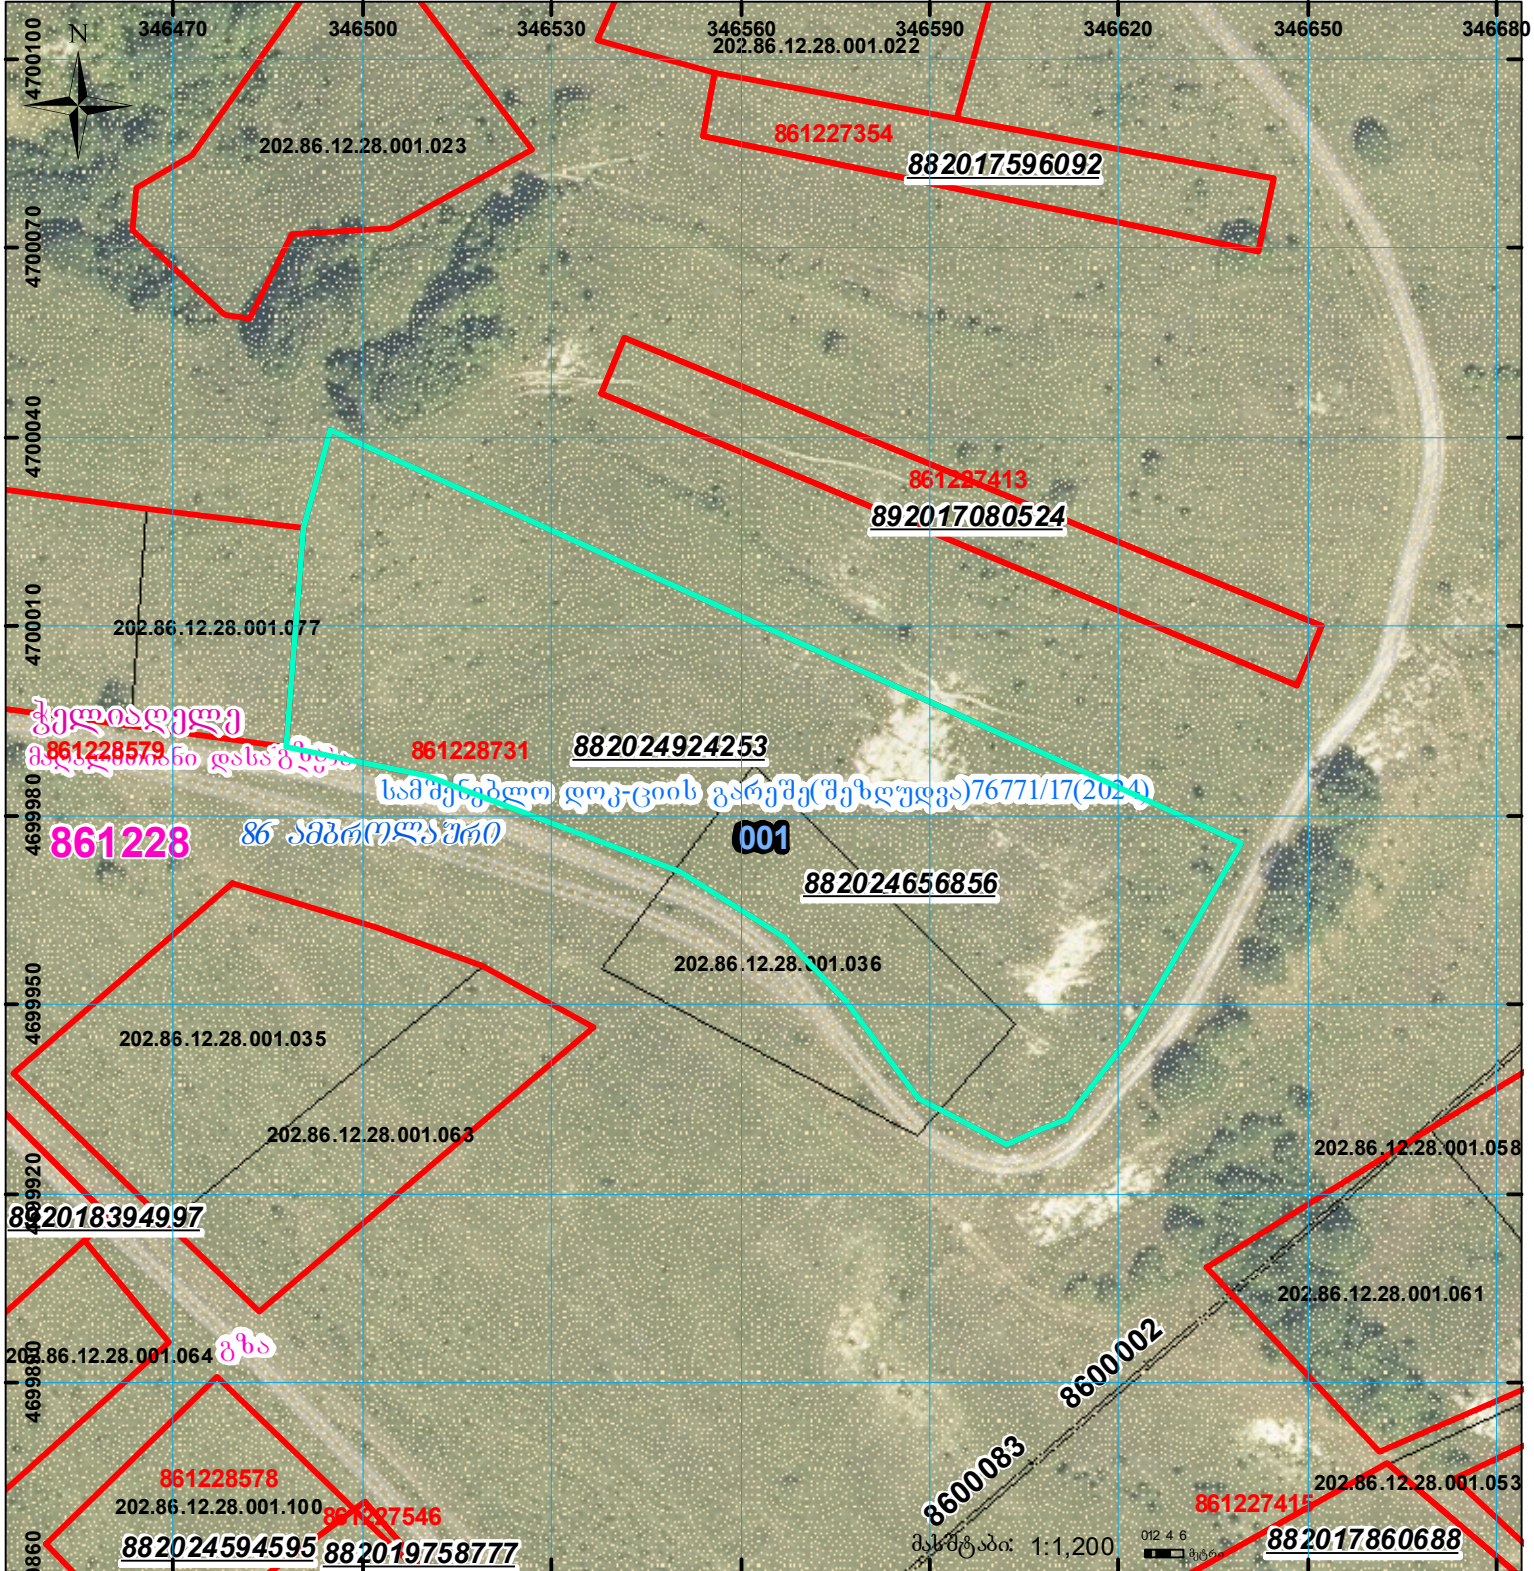

ვალდებულება


სარეგისტრაციო წარმოდგენილი ნაკვეთი



მიწის ნაკვეთის საკადასტრო საზღვარი



შენიშნული ნაკვეთი

 

საზოგადოებრივი ნაკვეთი

UTM

(საერთაშორისო) სისტემის კოორდ.