



საკადასტრო გეგმა

საჯარო რეესტრის ეროვნული
სააგენტო

საკადასტრო კოდი: **64.25.01.730**

განცხადების ნომერი: **882016874573**


მომზადების თარიღი: **20/03/2017**

ნაკვეთის დანიშნულება:

ფართობი:

სასოფლო-სამეურნეო

660 კვ.მ (WGS 84 / UTM zone 38N)

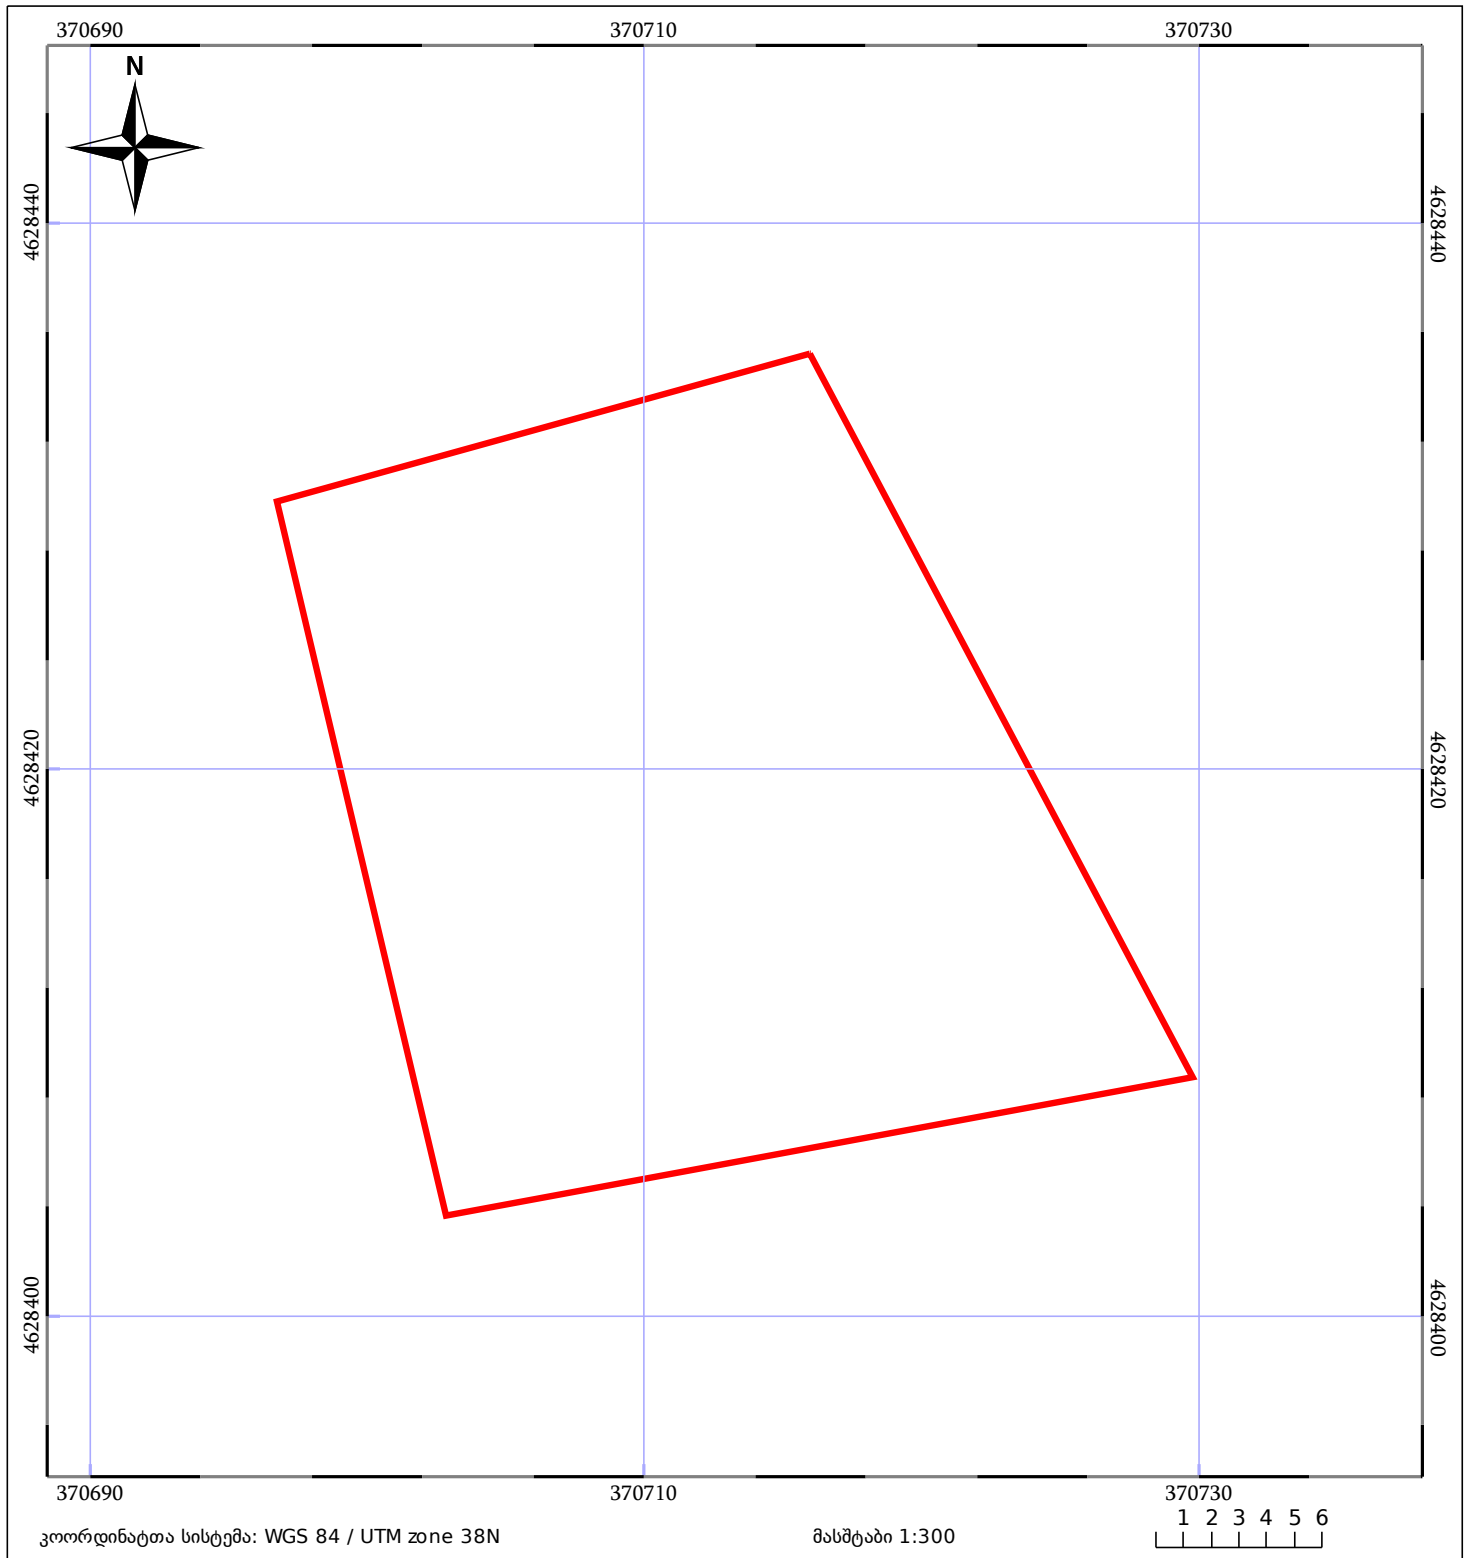

ნაკვეთის საკადასტრო საზღვარი

ხაზობრივი ნაგებობა

ტყის ფონდი

შენიშვნა/ნაგებობა

შენიშვნა/ნაგებობა

ვალდებულება