


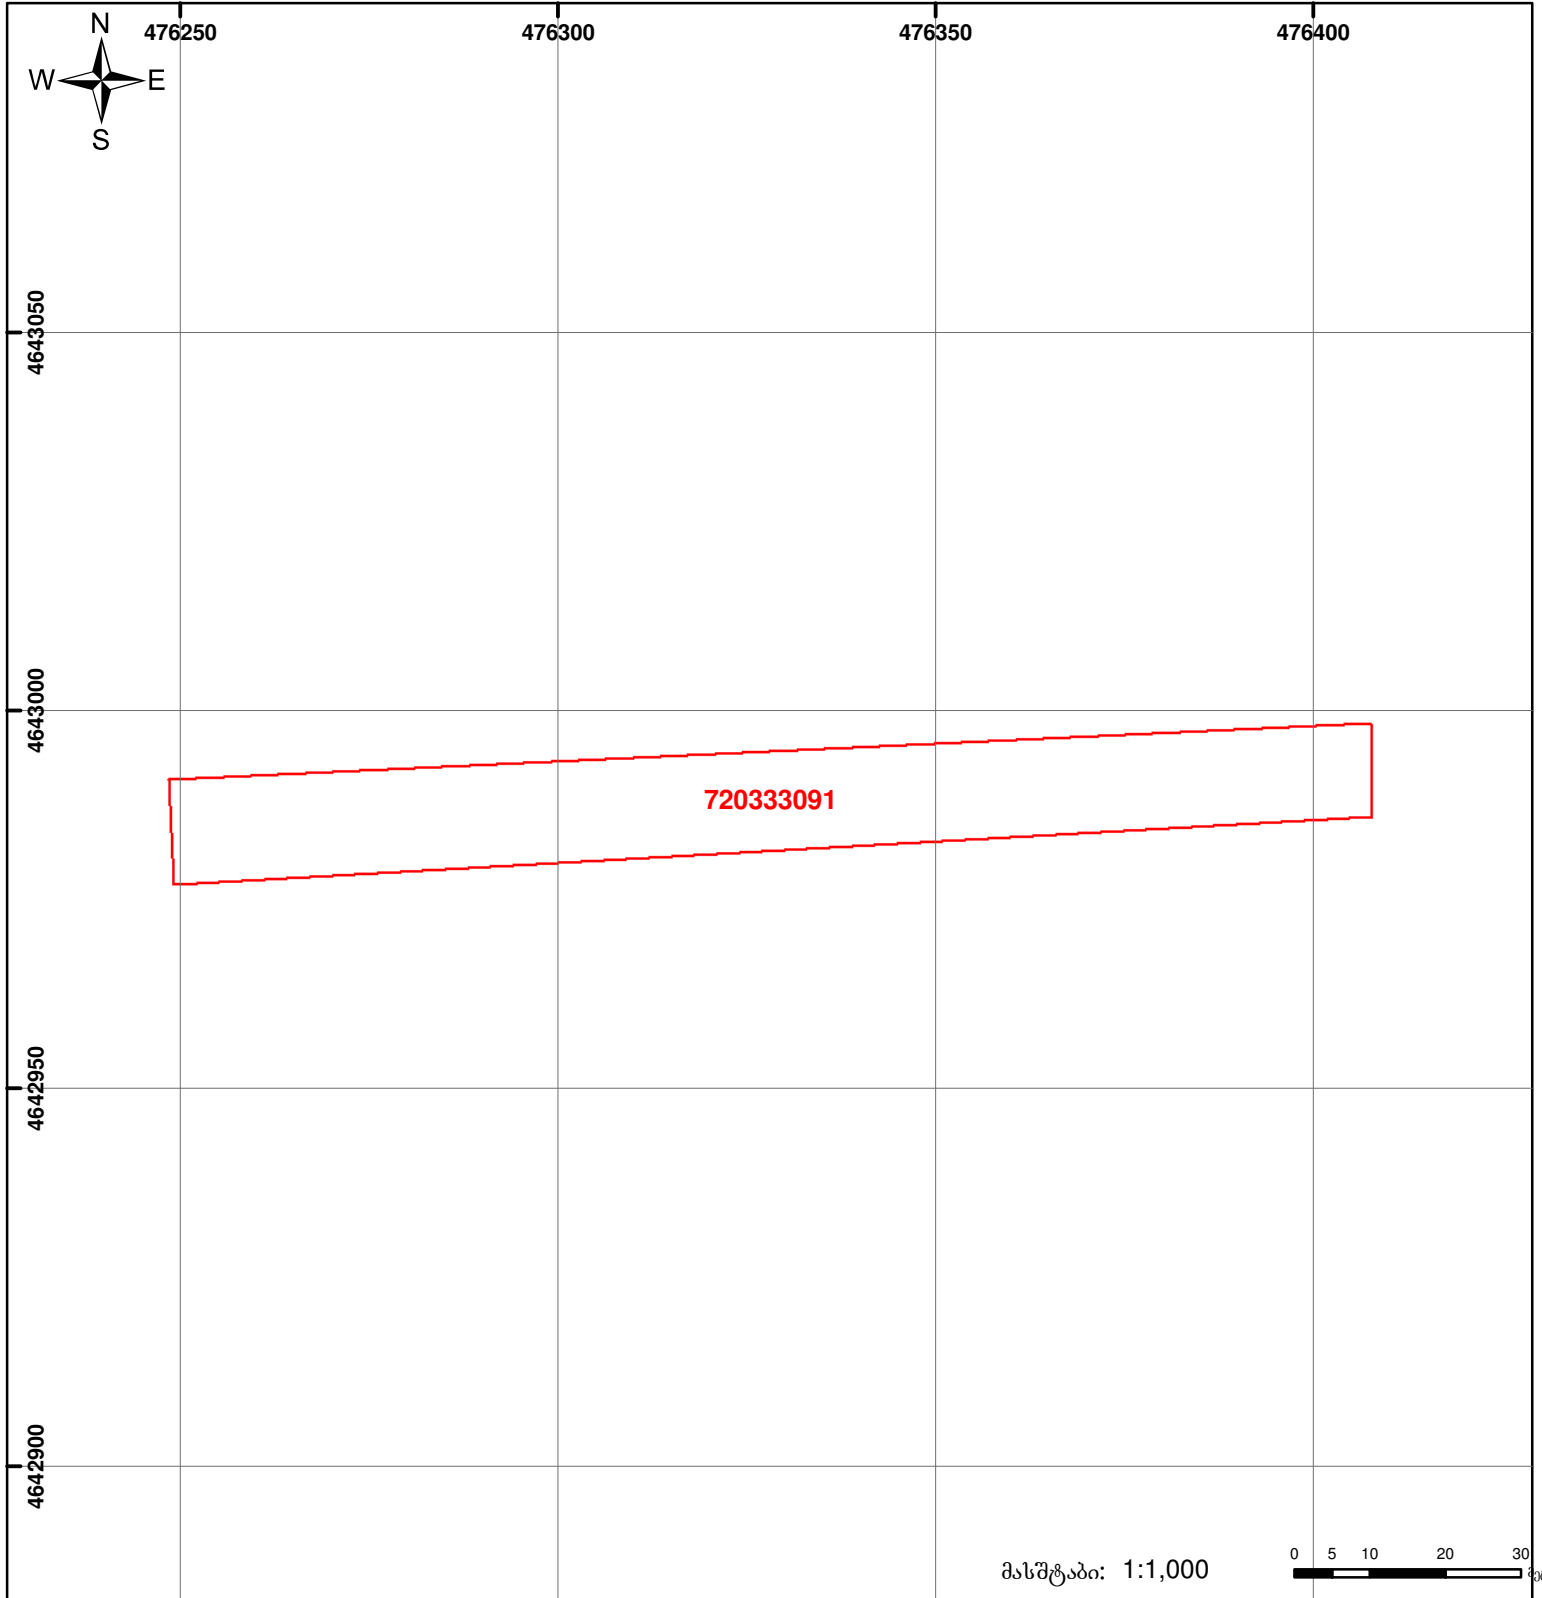

საქართველოს იუსტიციის სამინისტრო  
საჯარო რეესტრის ეროვნული სააგენტო

საკადასტრო გეგმა

მიწის ნაკვეთის საკადასტრო კოდი: 72 03 33 091  
 განცხადების რეგისტრაციის ნომერი: 882012182272  
 მიწის ნაკვეთის ფართობი: 2100 კვ.მ.  
 დანიშნულება: სასოფლო-სამეურნეო  
 კატეგორია:  
 მომზადების თარიღი: 01.05.12



	მიწის ნაკვეთის საკადასტრო საზღვარი		ვაღდებულება		საზობრივი ნაკებობა
	შენიშვნა-ნაკებობა, პირობითი ნომერი/სართულიანობა		მშენებარე ნაკებობა		

0.00  
00°0' UTM (საერთაშორისო) სისტემის კოორდ.