




# საკადასტრო გეგმა

საჯარო რეესტრის ეროვნული  
სააგენტო

საკადასტრო კოდი: **68.05.44.309**  
განცხადების ნომერი: **892018557089**  
მომზადების თარიღი: **29/06/2018**

ნაკვეთის დანიშნულება: **სასოფლო-სამეურნეო**  
ფართობი: **7351 კვ.მ (WGS 84 / UTM zone 38N)**

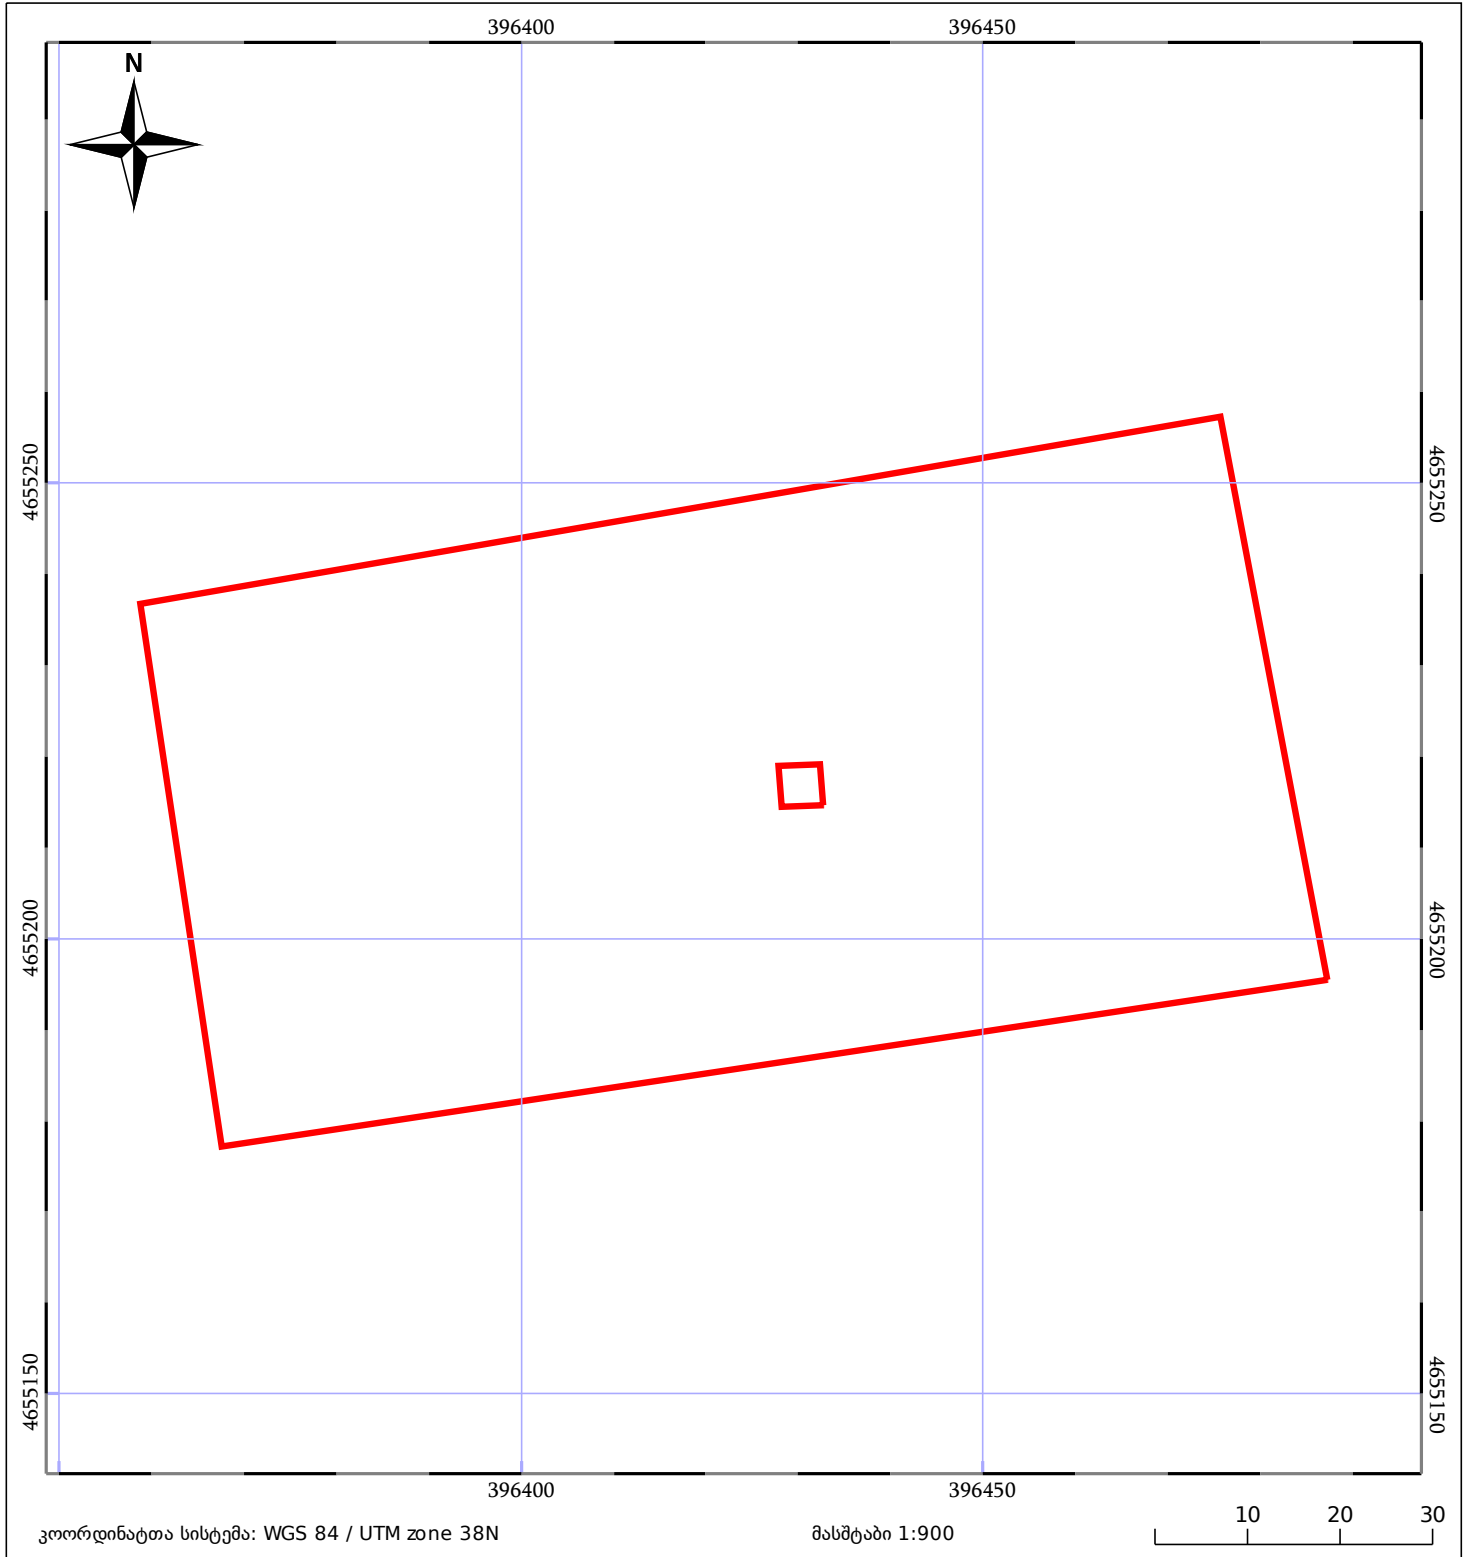

05/25 მშენებარე ნაგებობა	05/25 მენობა/ნაგებობა	ტყის ფონდი
ნაკვეთის საკადასტრო საზღვარი	ხაზობრივი ნაგებობა	ვალდებულება