



საკადასტრო გეგმა

საჯარო რეესტრის ეროვნული
სააგენტო

საკადასტრო კოდი: **01.72.14.065.363**

ნაკვეთის დანიშნულება:


სასოფლო-სამეურნეო

განცხადების ნომერი: **882021737297**

ფართობი:

600 კვ.მ (WGS 84 / UTM zone 38N)

მომზადების თარიღი: **01/09/2021**

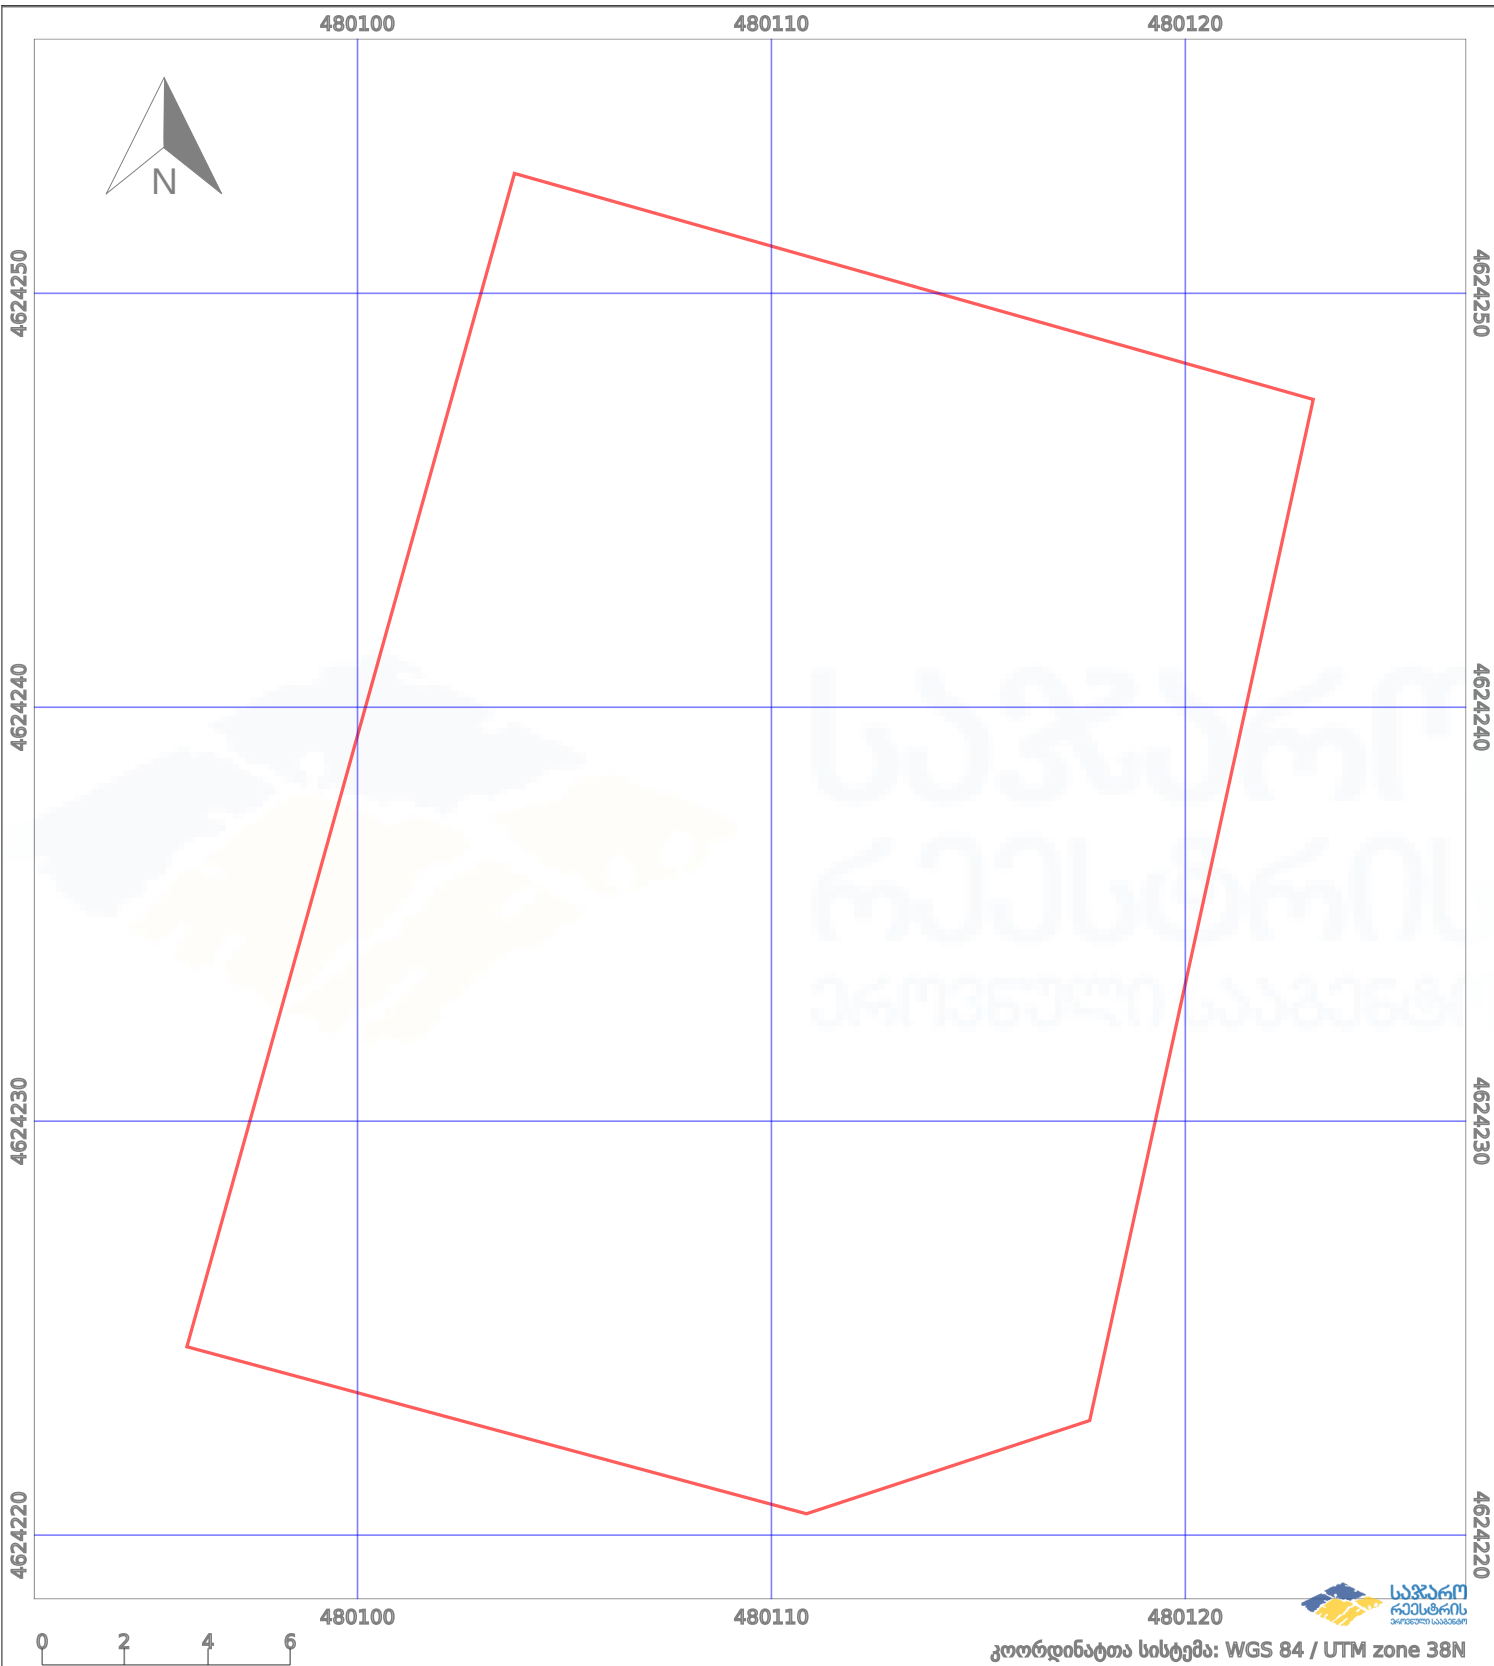

ნაკვეთის საზღვარი
საზღვარი ნაკვეთი

პირობითი აღნიშვნები:
მშენებარე ნაკვეთი
ტყის ფონდი

02/4
აშენებული ნაკვეთი
ვალდებულება