


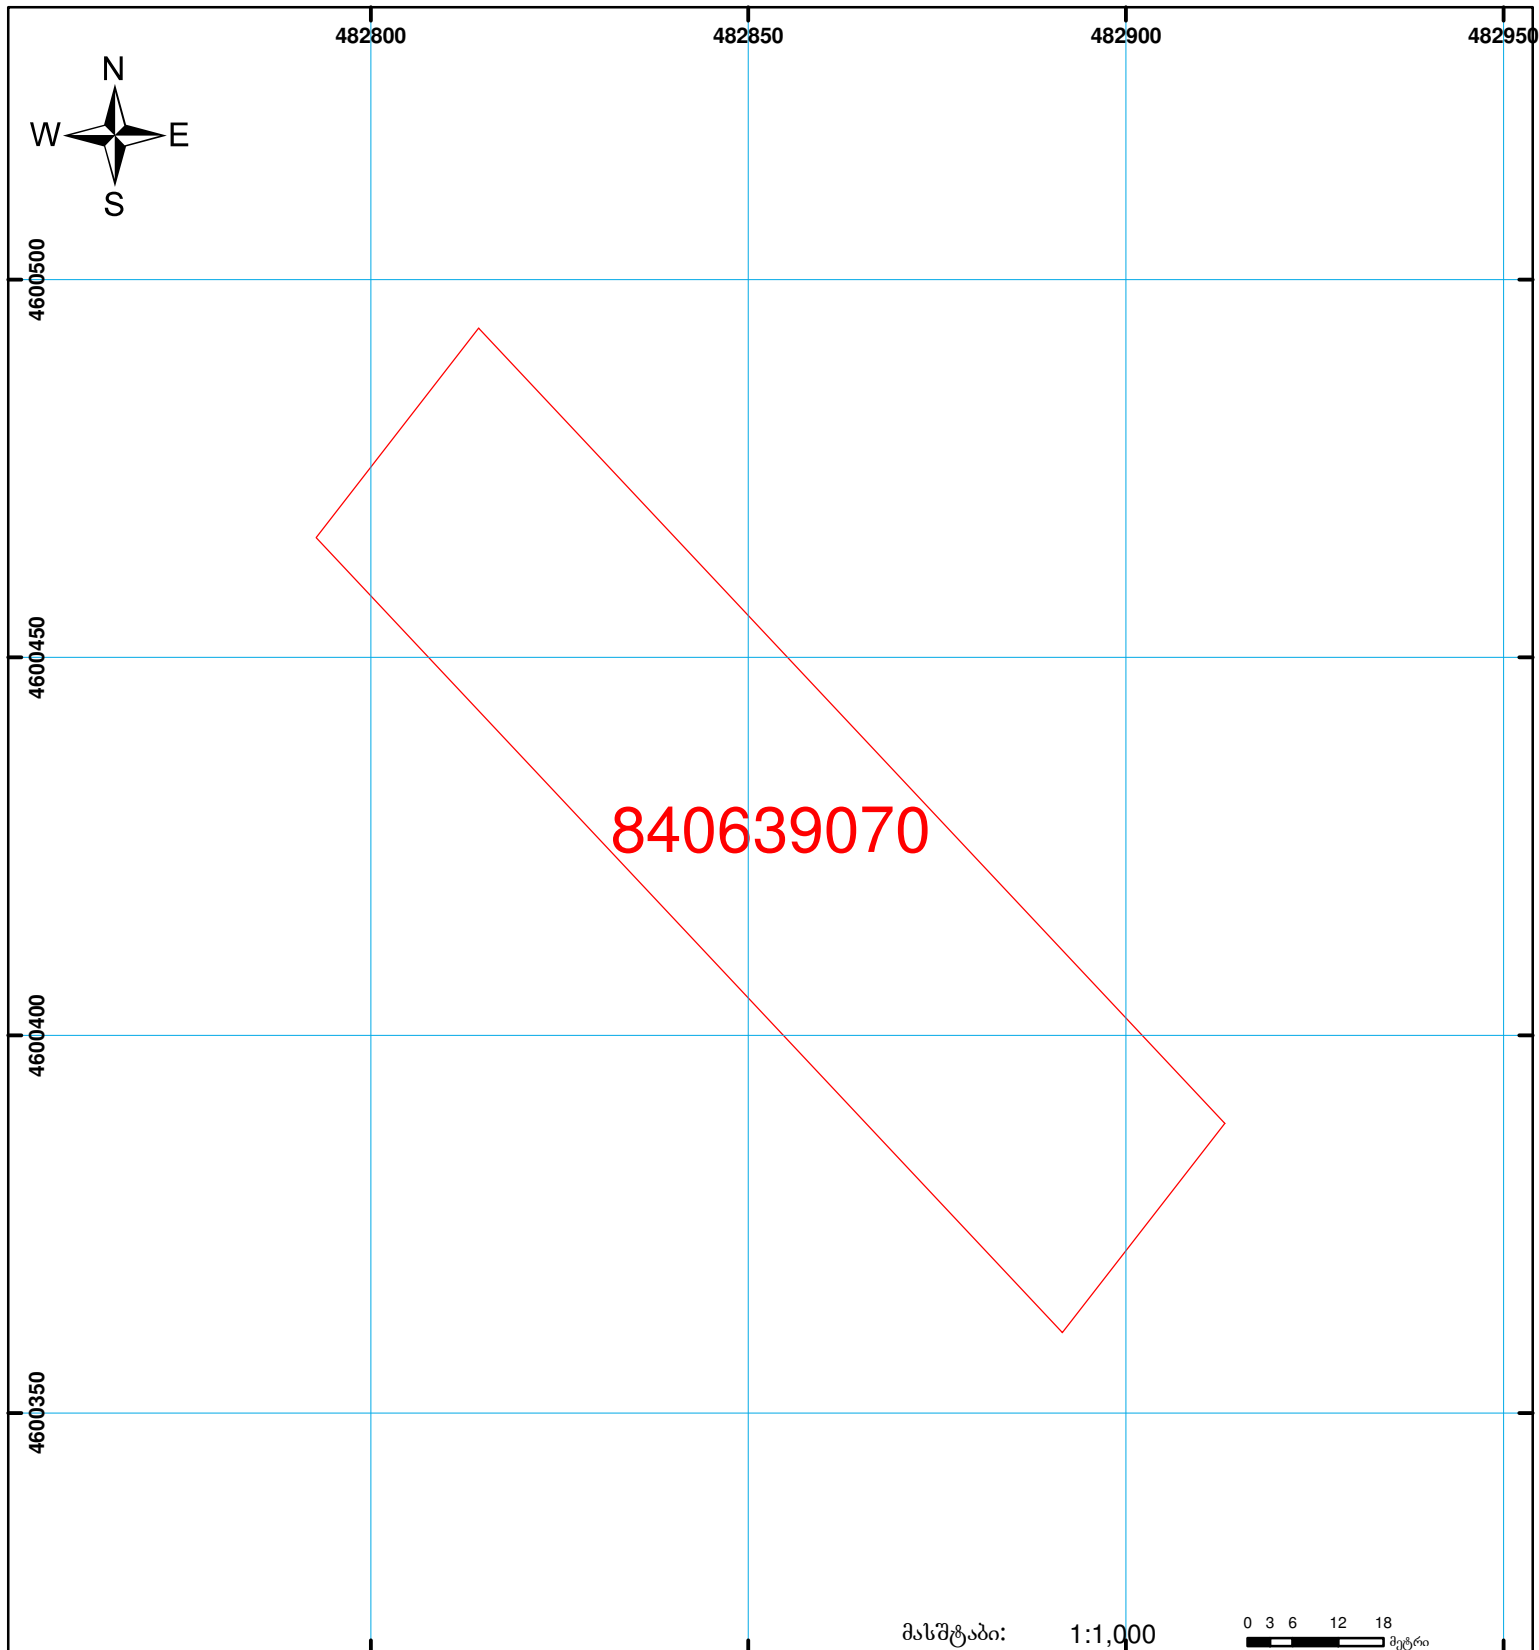

საჯარო რეესტრის ეროვნული სააგენტოს
თეთრიწყაროს სარეგისტრაციო სამსახური
საკადასტრო გეგმა

მიწის ნაკვეთის საკადასტრო კოდი: 84 06 39 070
განცხადების რეგისტრაციის ნომერი: 882009046467
მიწის ნაკვეთის ფართობი: 5001 კვ.მ.
დანიშნულება: სასოფლო-სამეურნეო
კატეგორია:
მომზადების თარიღი: 23.02.09



	შენიშვნა-ნაგებობა, პირობითი ნომერი/სართულიანობა		ვაღდებულება		ხაზობრივი ნაგებობა
	მიწის ნაკვეთის საკადასტრო საზღვარი		მშენებარე ნაგებობა		

00'0"

0.00

UTM

(საერთაშორისო)
სისტემის კოორდ.