



# საკადასტრო გეგმა

საჯარო რეესტრის ეროვნული  
სააგენტო

საკადასტრო კოდი: **27.15.56.089**

ნაკვეთის დანიშნულება:

სასოფლო-სამეურნეო


განცხადების ნომერი: **882016856072**

ფართობი:

**1266 კვ.მ (WGS 84 / UTM zone 38N)**

**1265 კვ.მ (WGS 84 / UTM zone 37N)**

მომზადების თარიღი: **16/12/2016**

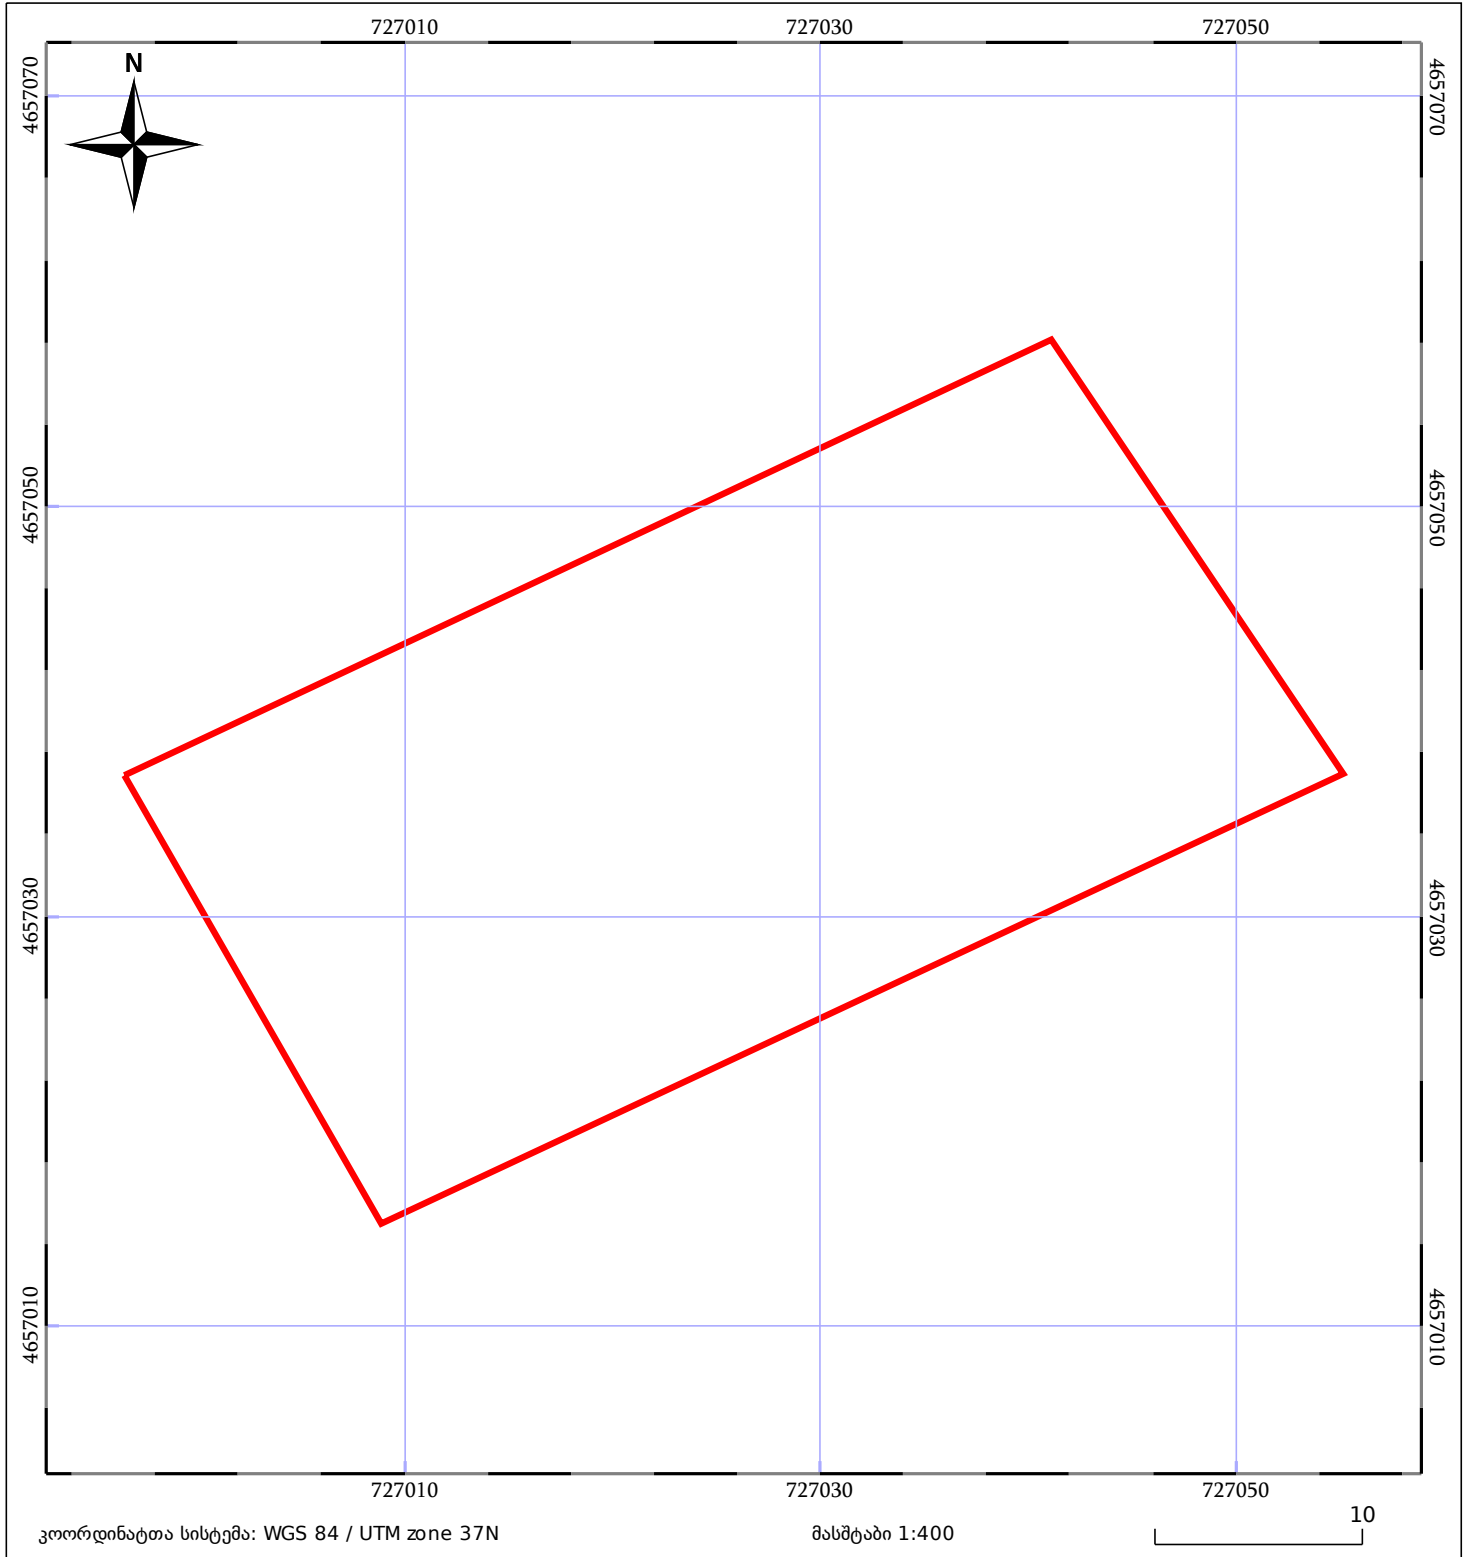

ნაკვეთის საკადასტრო საზღვარი	ხაზობრივი ნაგებობა	ტყის ფონდი
შენობა/ნაგებობა	მშენებარე ნაგებობა	ვალდებულება