

საკადასტრო კოდი:

81.09.26.071

ნაკვეთის დანიშნულება:

სასოფლო-სამეურნეო(სახნავი)

განცხადების ნომერი:


882025740560

ფართობი:

1048 33.0 (WGS 84 / UTM zone 38N)

მომზადების თარიღი:

03/07/2025

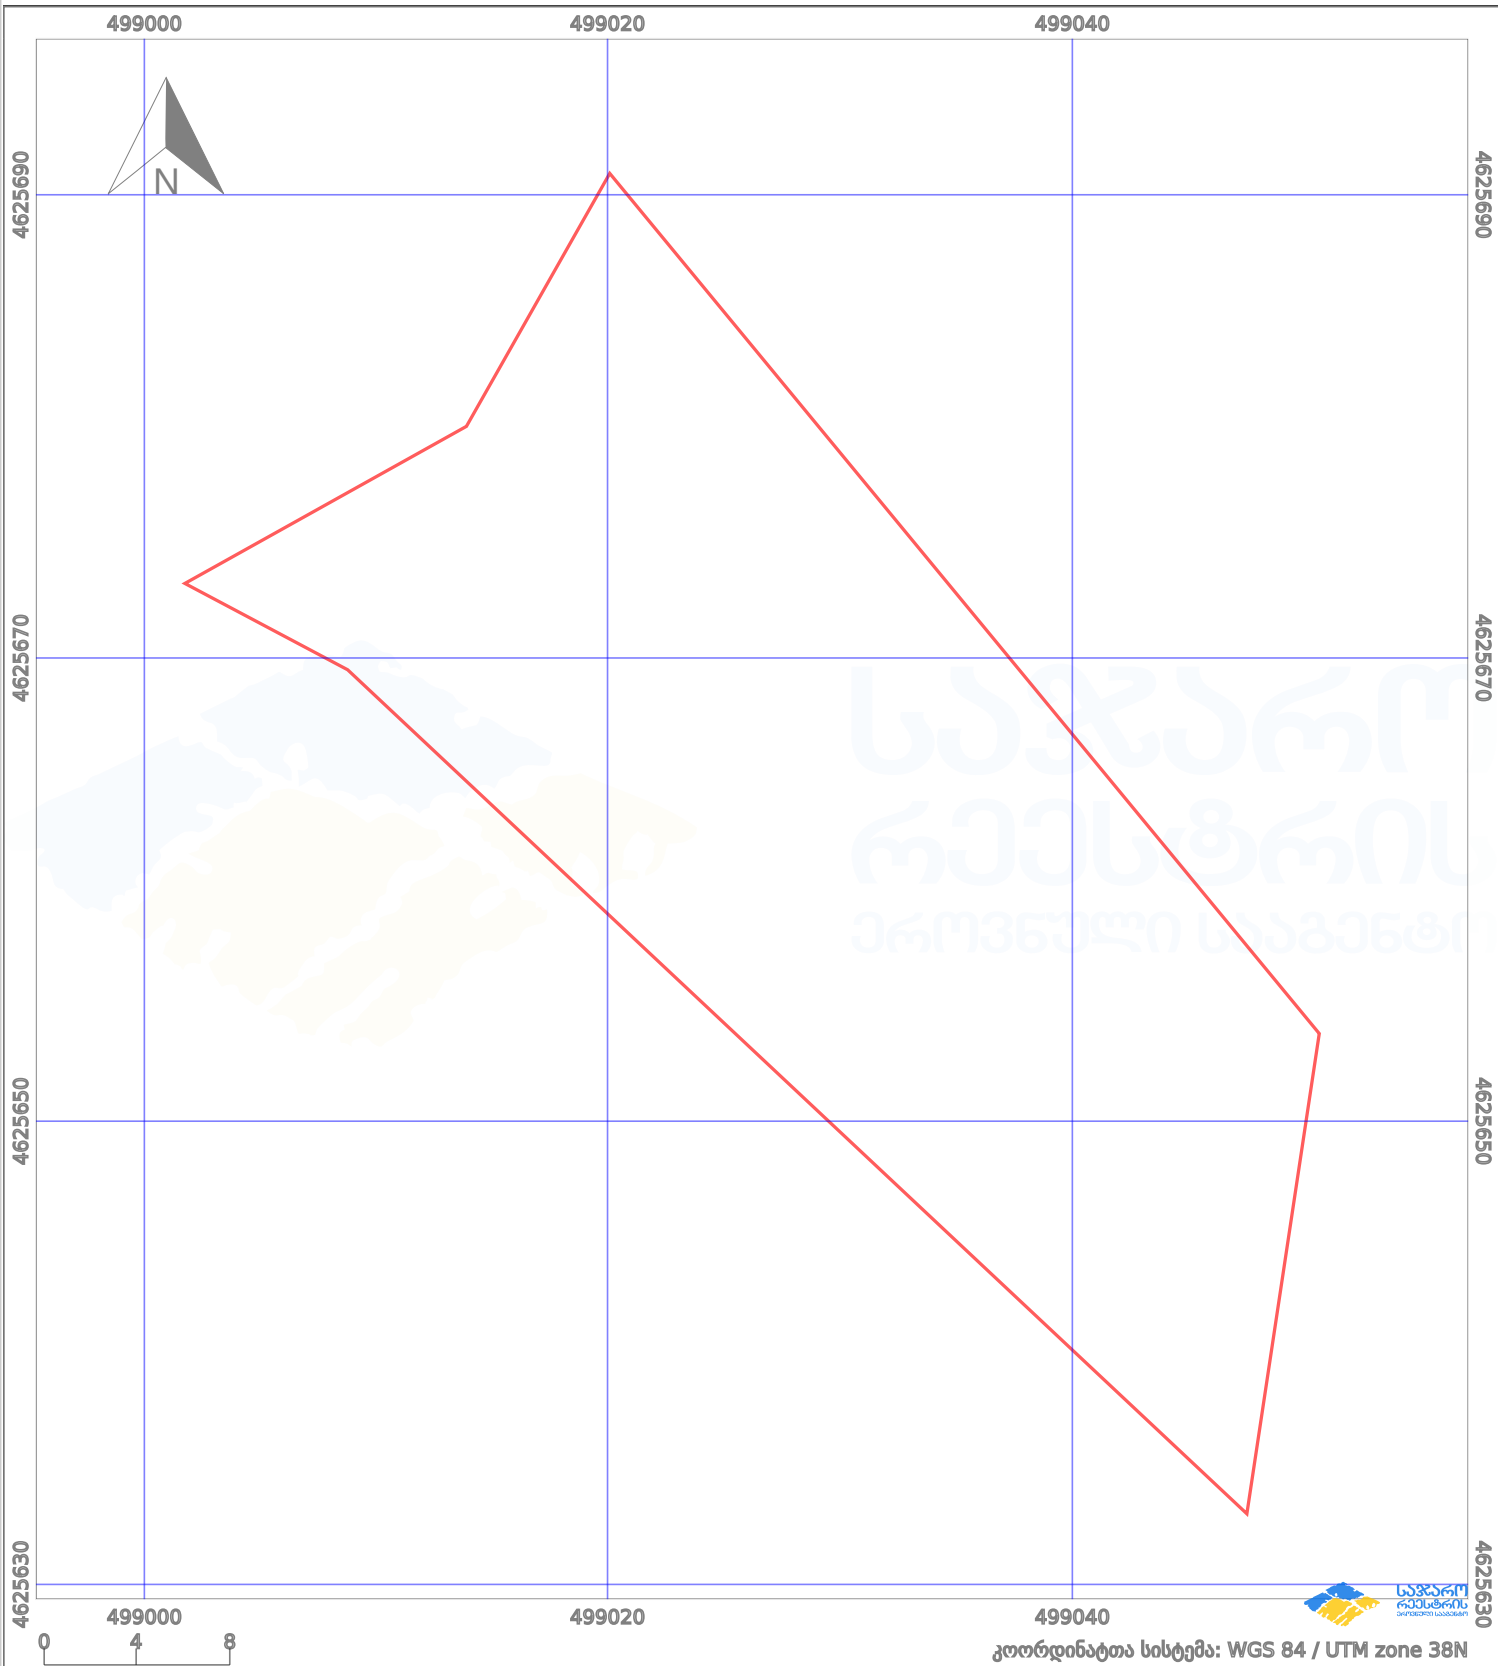

პირობითი აღნიშვნები:

ნაკვეთის საზღვარი		მშენებარე ნაგებობა		აშენებული ნაგებობა		მიწისქვეშა ნაგებობა
ხაზობრივი ნაგებობა		ტყის ფონდი		ვალდებულება		ქარსათფარი ზოლი