



საკადასტრო გეგმა

საჯარო რეესტრის ეროვნული
სააგენტო

საკადასტრო კოდი: **05.36.25.720**

განცხადების ნომერი: **892025431936**

მომზადების თარიღი: **04/12/2025**


ნაკვეთის დანიშნულება:

ფართობი:

არასასოფლო სამეურნეო

685 კვ.მ (WGS 84 / UTM zone 38N)

685 კვ.მ (WGS 84 / UTM zone 37N)

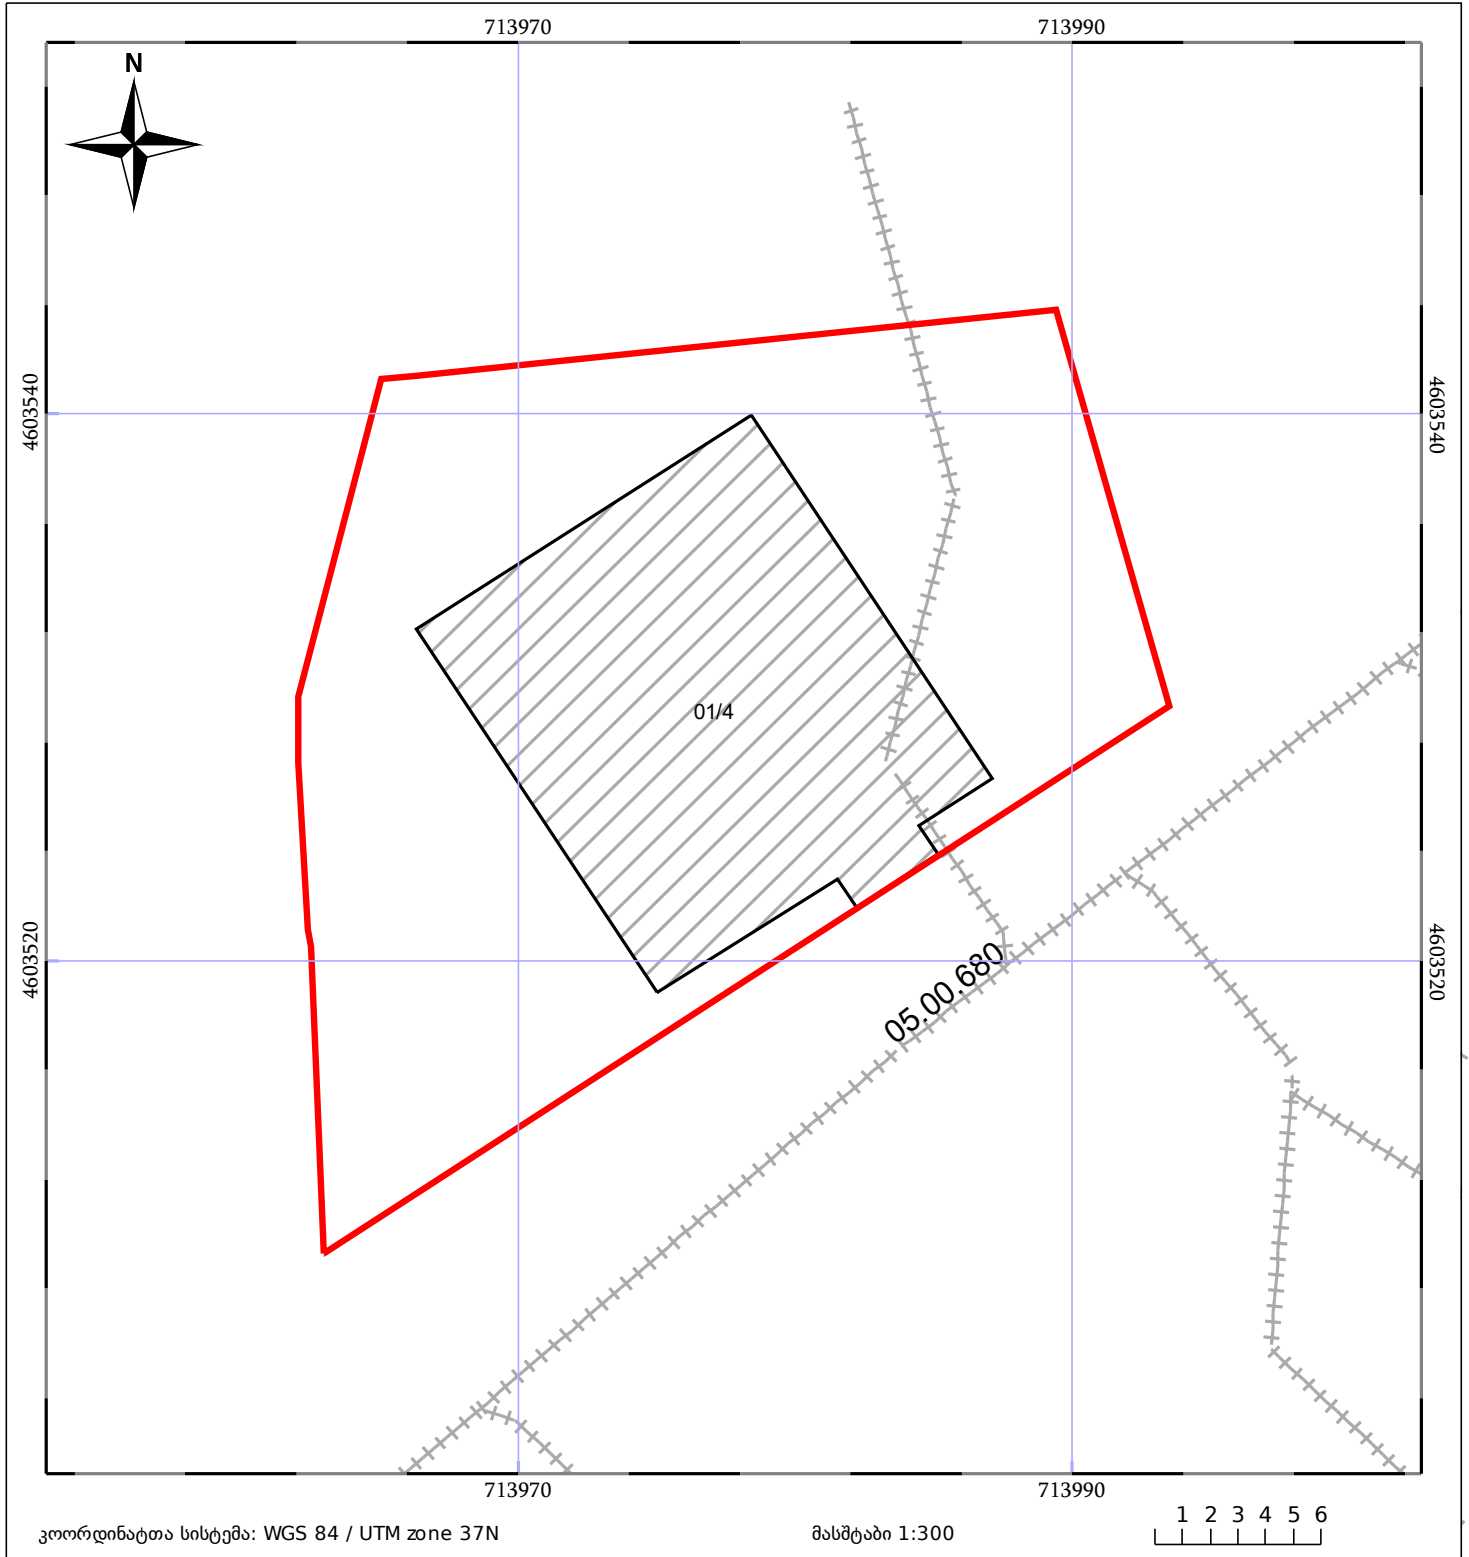

კოორდინატთა სისტემა: WGS 84 / UTM zone 37N

მასშტაბი 1:300

1 2 3 4 5 6

05/25 მშენებარე ნაგებობა

სამომავლო ნაგებობა

ნაკვეთის საკადასტრო საზღვარი

ტყის ფონდი

05/25 შენობა/ნაგებობა

ვალდებულება