


მიწის ნაკვეთის საკადასტრო კოდი: 27 15 47 008  
 განცხადების რეგისტრაციის ნომერი: 882009014750  
 მიწის ნაკვეთის ფართობი: 248914 კვ.მ.  
 დანიშნულება: სასოფლო-სამეურნეო  
 კატეგორია: სასნაპი  
 მომზადების თარიღი: 27.01.09

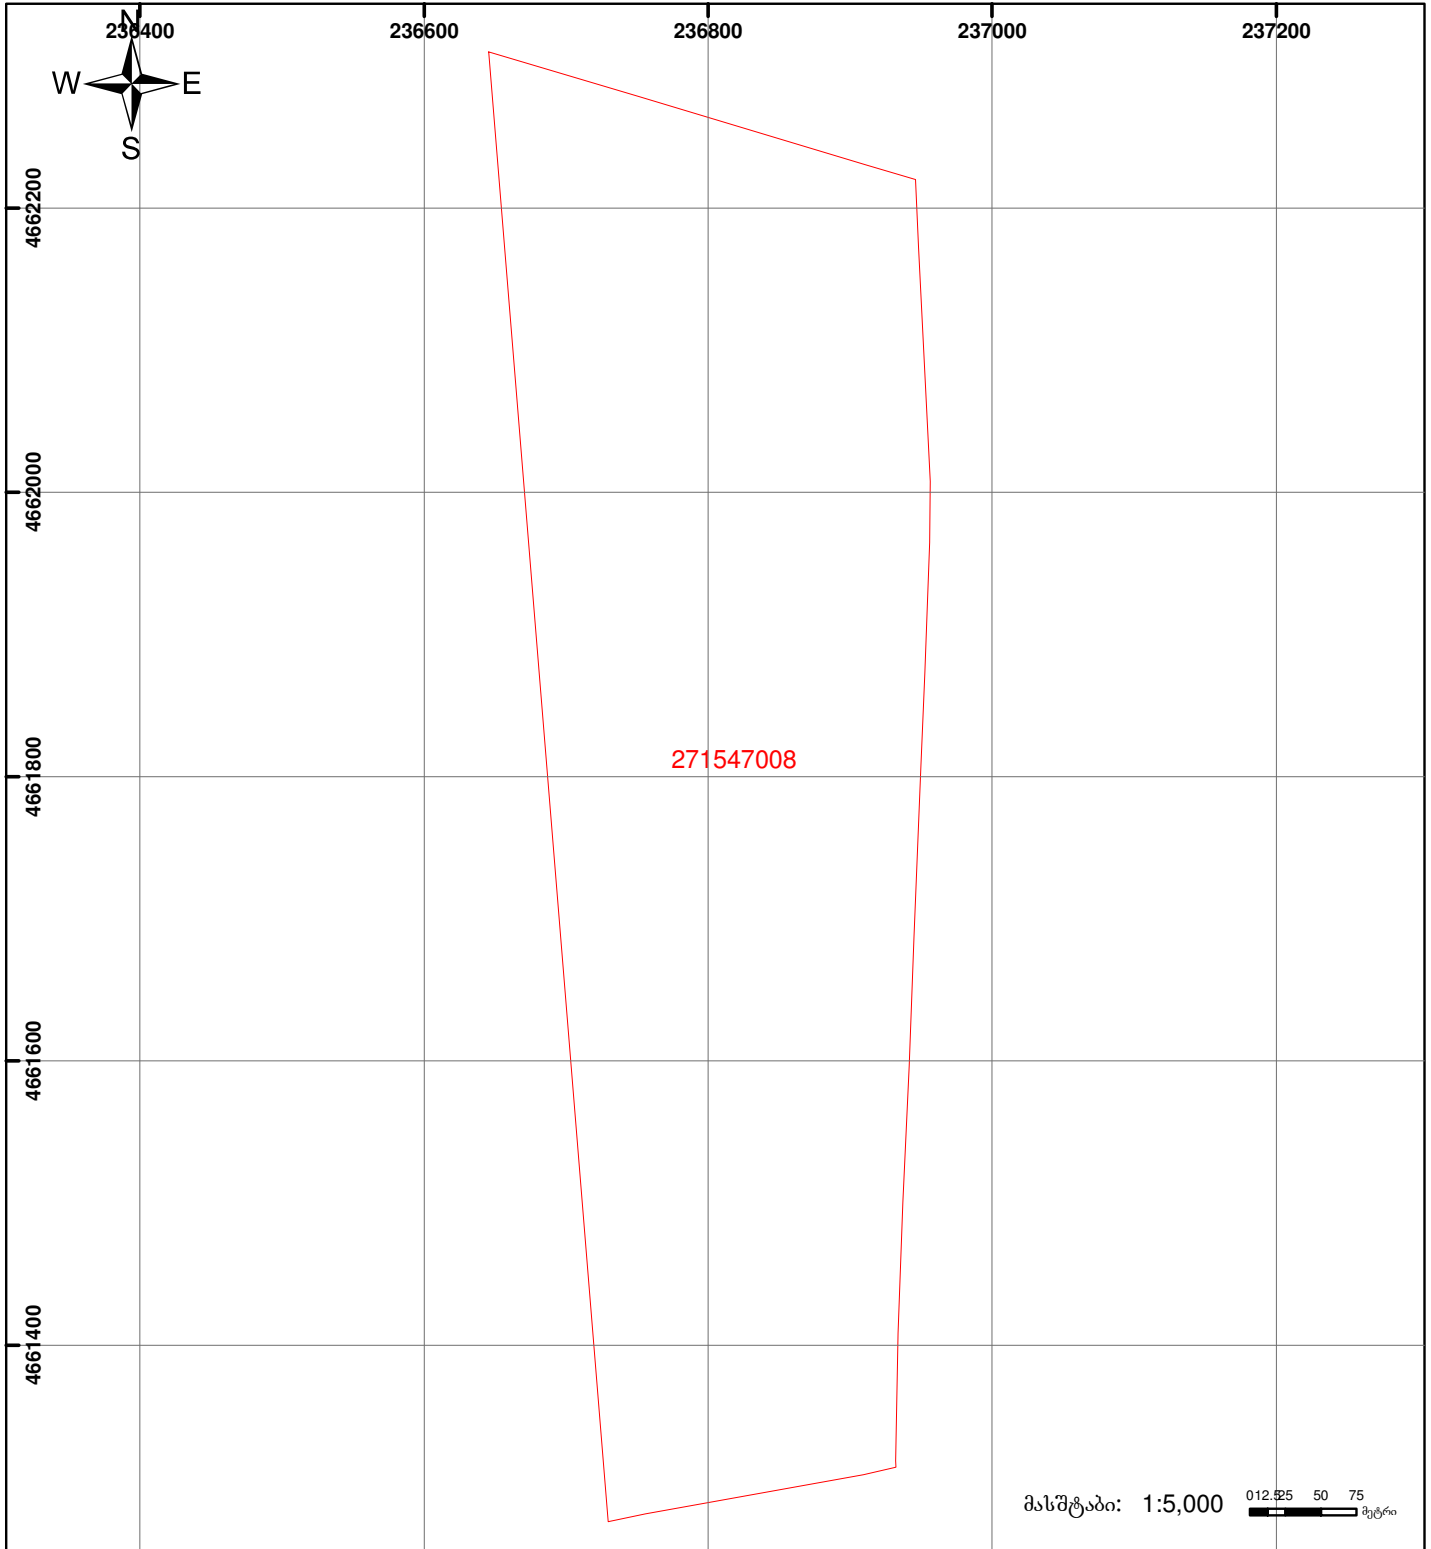

	შენიშნა-ნაგებობა, პირობითი ნომერი/სართულიანობა		ვალდებულება		საზოობრივი ნაგებობა
	მიწის ნაკვეთის საკადასტრო საზღვარი		შუენებარე ნაგებობა		

012.425 50 75  
 00'0 0'00  
 UTM (საერთაშორისო) სისტემის კოორდ.