




საქართველოს იუსტიციის სამინისტრო  
საჯარო რეგისტრის ეროვნული სააგენტო

საკადასტრო გეგმა

საჯარო რეგისტრის  
ეროვნული სააგენტო

მიწის ნაკვეთის საკადასტრო კოდი: 01.72.14.003.619  
განცხადების რეგისტრაციის ნომერი 882010955176  
მიწის ნაკვეთის ფართობი: 846 კვ.მ.  
დანიშნულება: სასოფლო-სამეურნეო  
პროექტის თარიღი 31.12.10

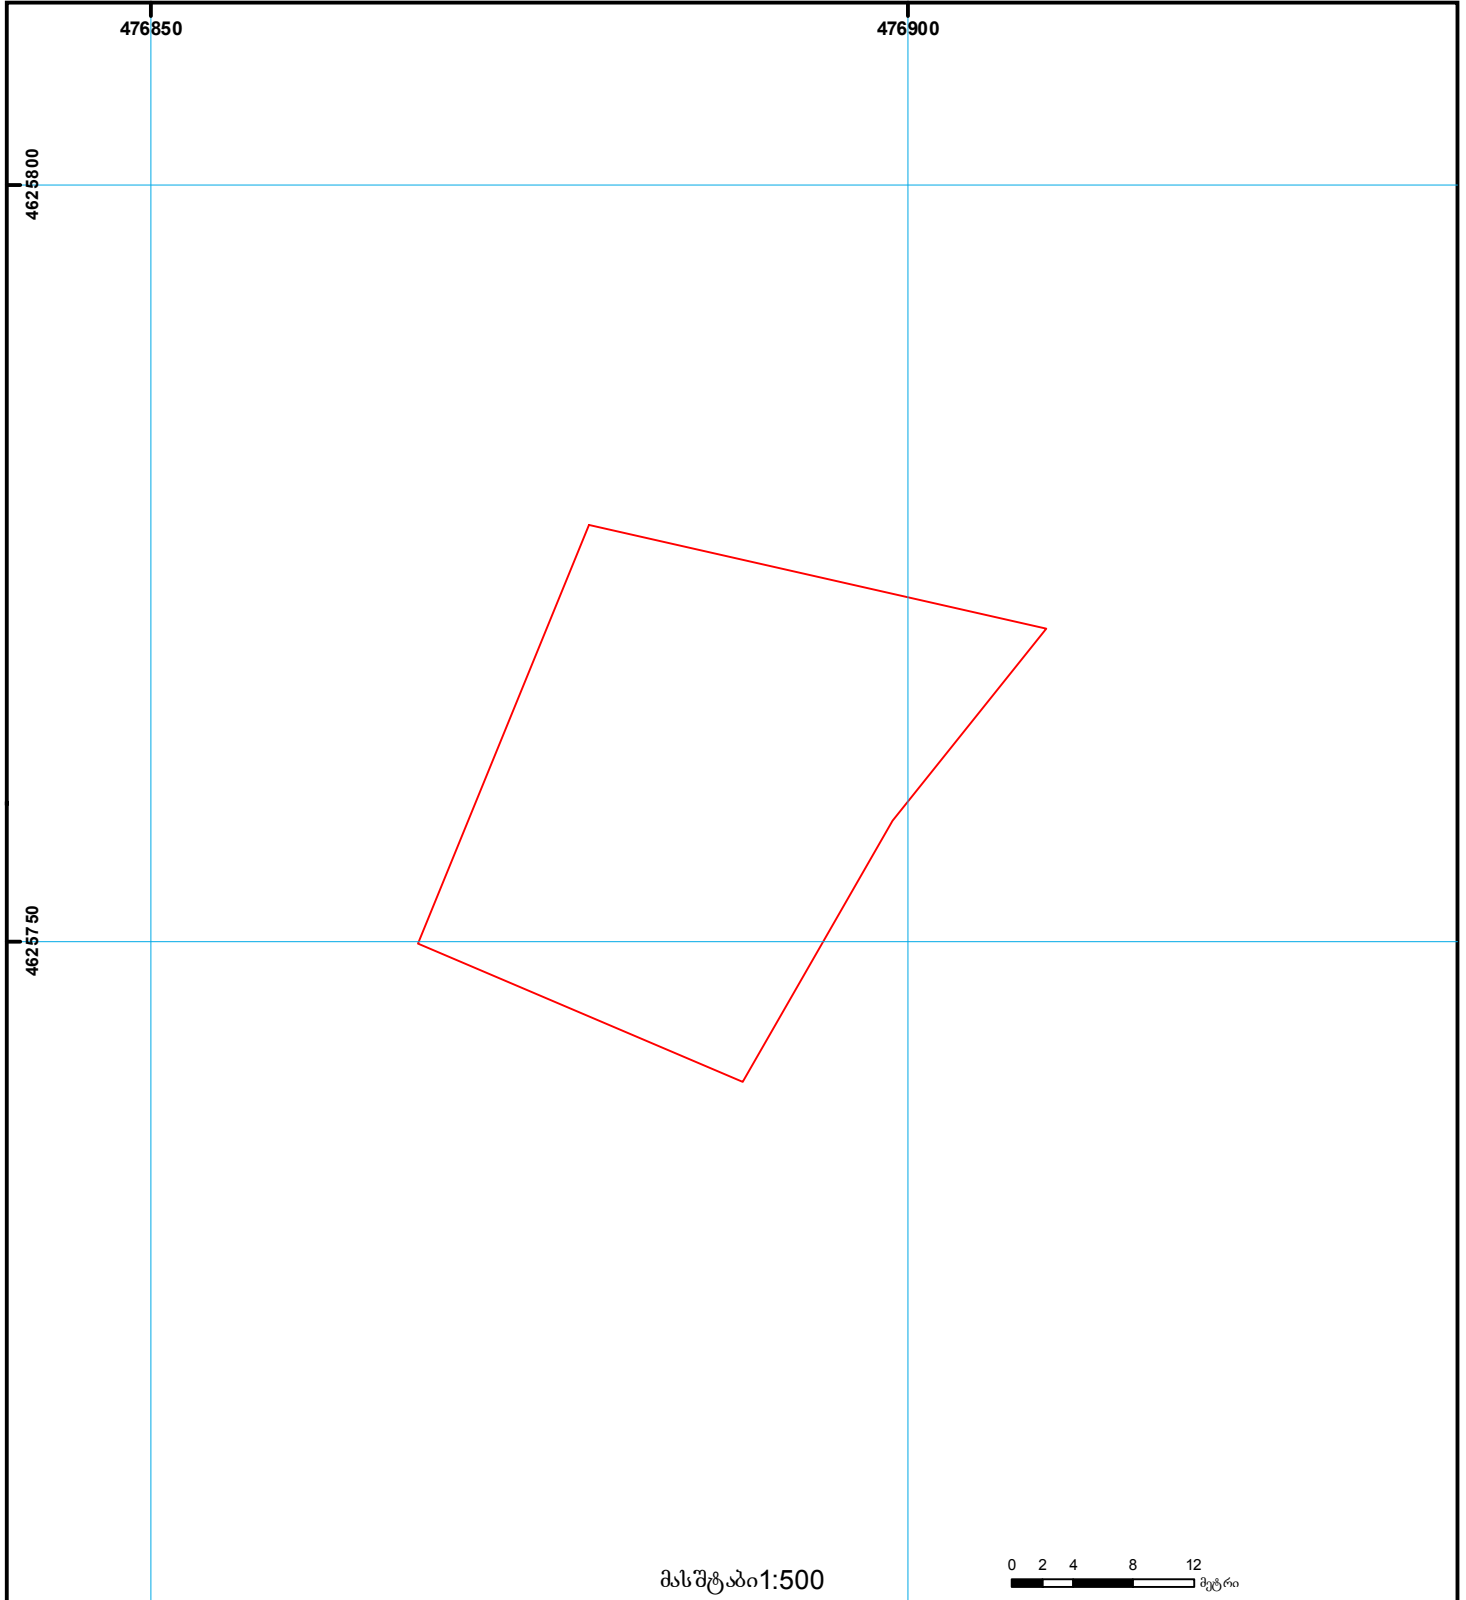

- |  |   |  |                    |  |                      |   |
|--|---|--|--------------------|--|----------------------|---|
|  | შენიშნა-ნაგებობა,<br>პირობითი ნომერი/სართულიანობა |  | კალდეზულება        |  | საზობრივი ნაგებობა   | <br>000 (საერთაშორისო)<br>UTM სისტემის კოორდ. |
|  | მიწის ნაკვეთის საკადასტრო საზღვარი                |  | მშენებარე ნაგებობა |  | მიწის ქვეშა ნაგებობა |   |