


საკადასტრო აბგზმით/აზოგზმით ნახაზი არ შეესაბამება №388-ი
დადგენილებით განსაზღვრულ მოთხოვნებს

**ელ ვერსიაში შენობის ფენის ატრიბუტულ ცხრილში არ არის წარმოდგენილი
შენობების მდგომარეობა
ნაკვეთი იდენტურობა, ემატება შენობა
იცვლება 01 შენობის განაშენიანების ფართი და სართულიანობა**

მიწის ნაკვეთის საკადასტრო კოდი: 551261000066
განცხადების რეგისტრაციის ნომერი: 882021978066
მიწის ნაკვეთის ფართობი: 1930 კვ.მ.
დანიშნულება:
მოგზაურობის ტარილი: 03.12.21

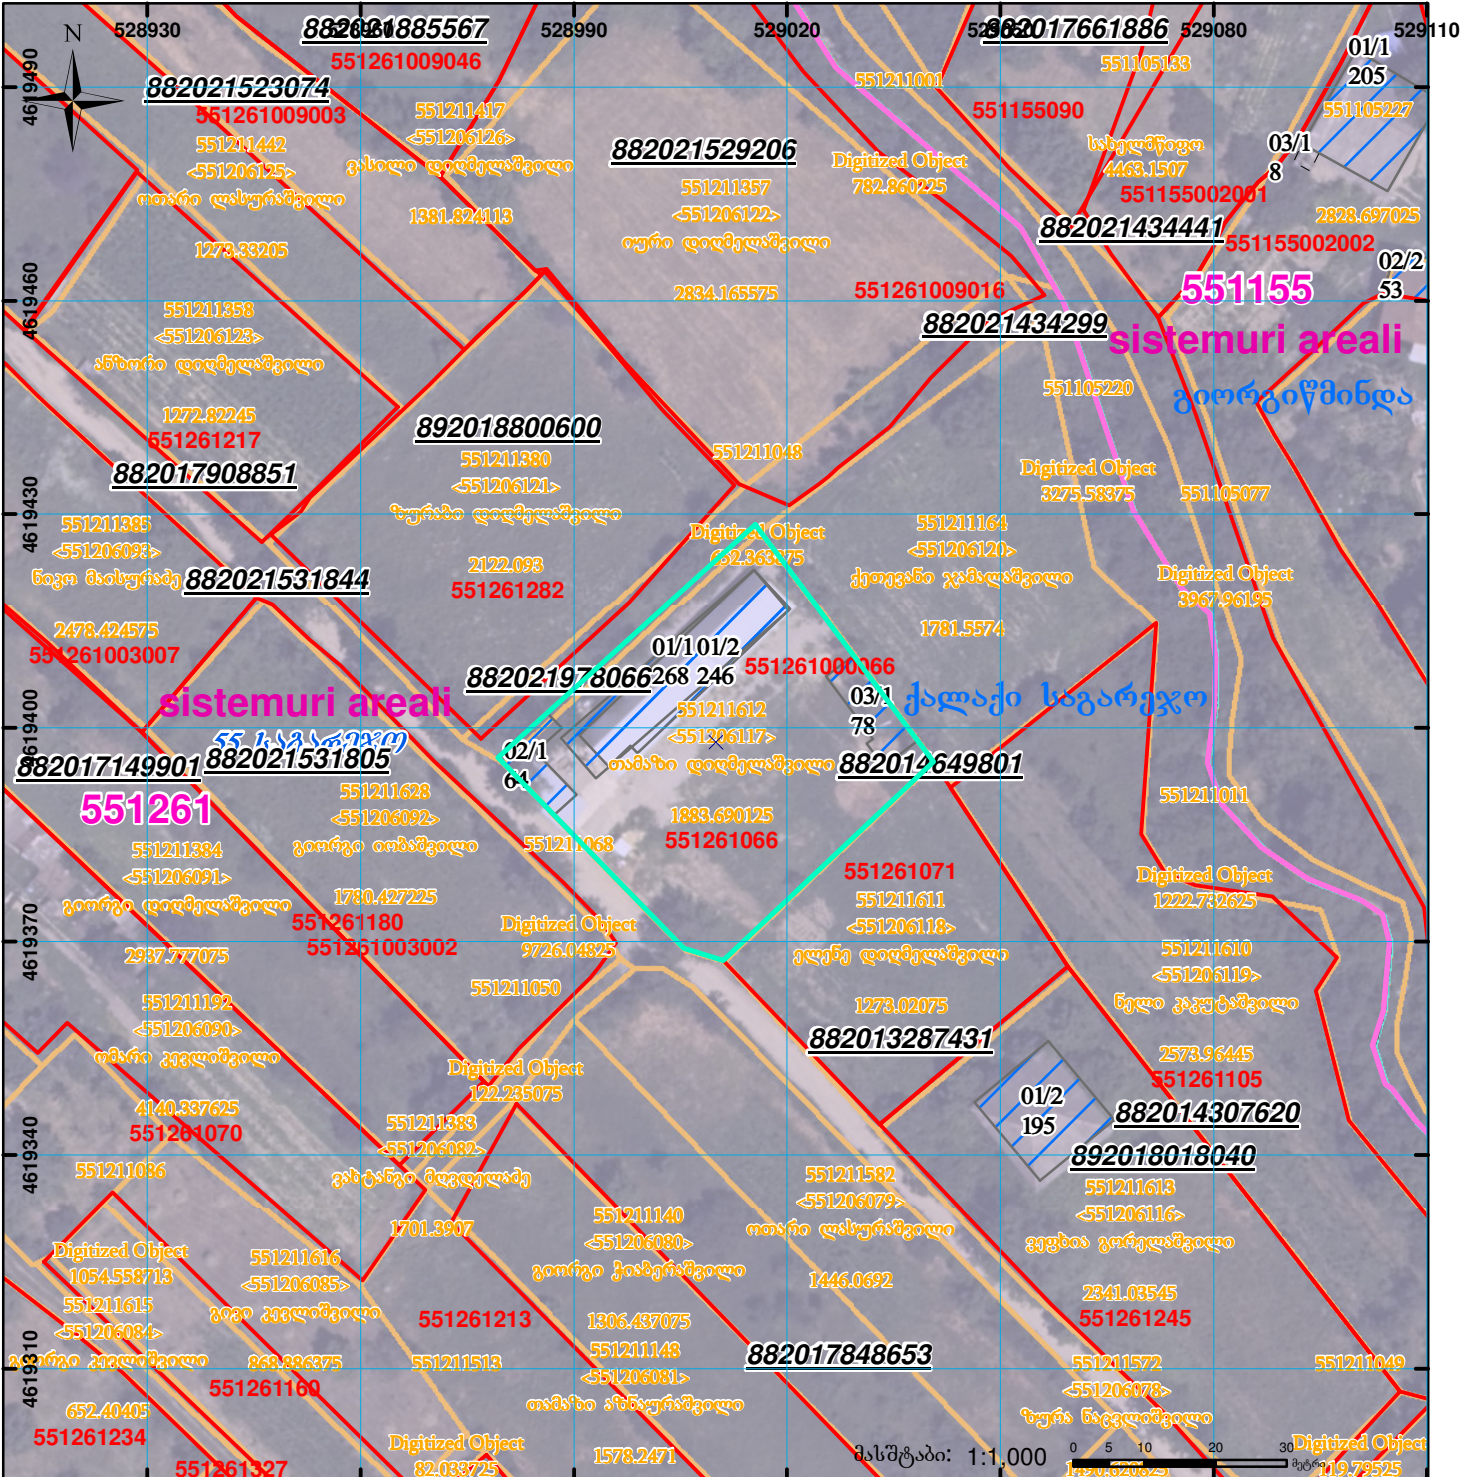

	შენობა-ნაგებობა, პირობითი ნომერი/სართულიანობა		ვალდებულება		სარეგისტრაციო წარმოდგენილი ნაკვეთი
	მიწის ნაკვეთის საკადასტრო საზღვარი		შენიშნული ნაგებობა		საზოგადოებრივი ნაგებობა
			UTM (საერთაშორისო) სისტემის კოორდ.		