



საკადასტრო გეგმა

საჯარო რეესტრის ეროვნული
სააგენტო

საკადასტრო კოდი: **42.06.46.964**


ნაკვეთის დანიშნულება:

განცხადების ნომერი: **882020244073**

ფართობი:

4497 კვ.მ (WGS 84 / UTM zone 38N)

მომზადების თარიღი: **15/05/2020**

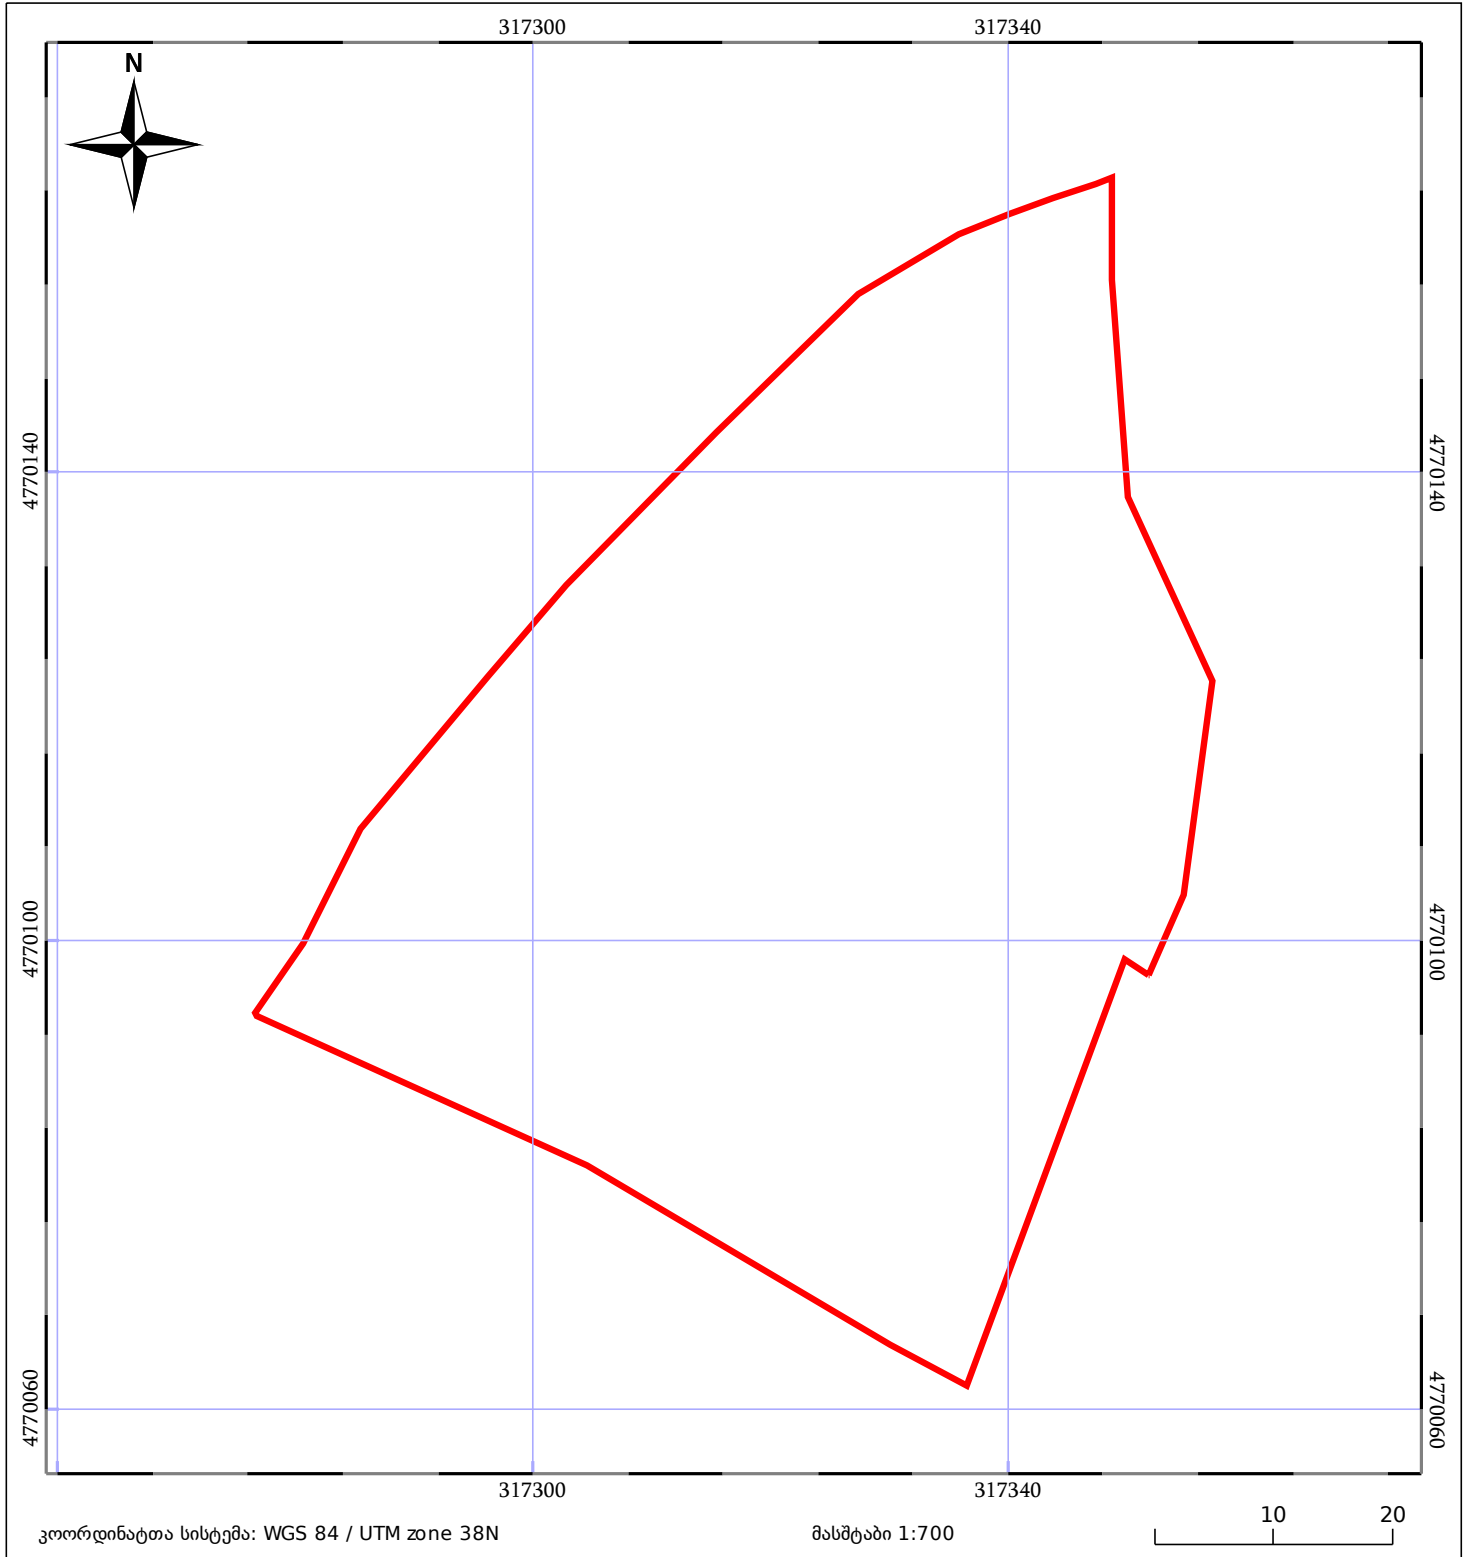

05/25 მშენებარე ნაგებობა	ნაკვეთის საკადასტრო საზღვარი	05/25 შენობა/ნაგებობა
საზღვრული ნაგებობა	ტყის ფონდი	ვალდებულება