




საქართველოს იუსტიციის სამინისტრო
საჯარო რეგისტრის ეროვნული სააგენტო

საკადასტრო ბეჭედი

მიწის ნაკვეთის საკადასტრო კოდი: 53 13 31 046
 განცხადების რეგისტრაციის ნომერი: 882009383485
 მიწის ნაკვეთის ფართობი: 2818 კვ.მ.
 დანიშნულება: სასოფლო-სამეურნეო
 კატეგორია: საძოვარი
 მომზადების თარიღი: 26.11.09

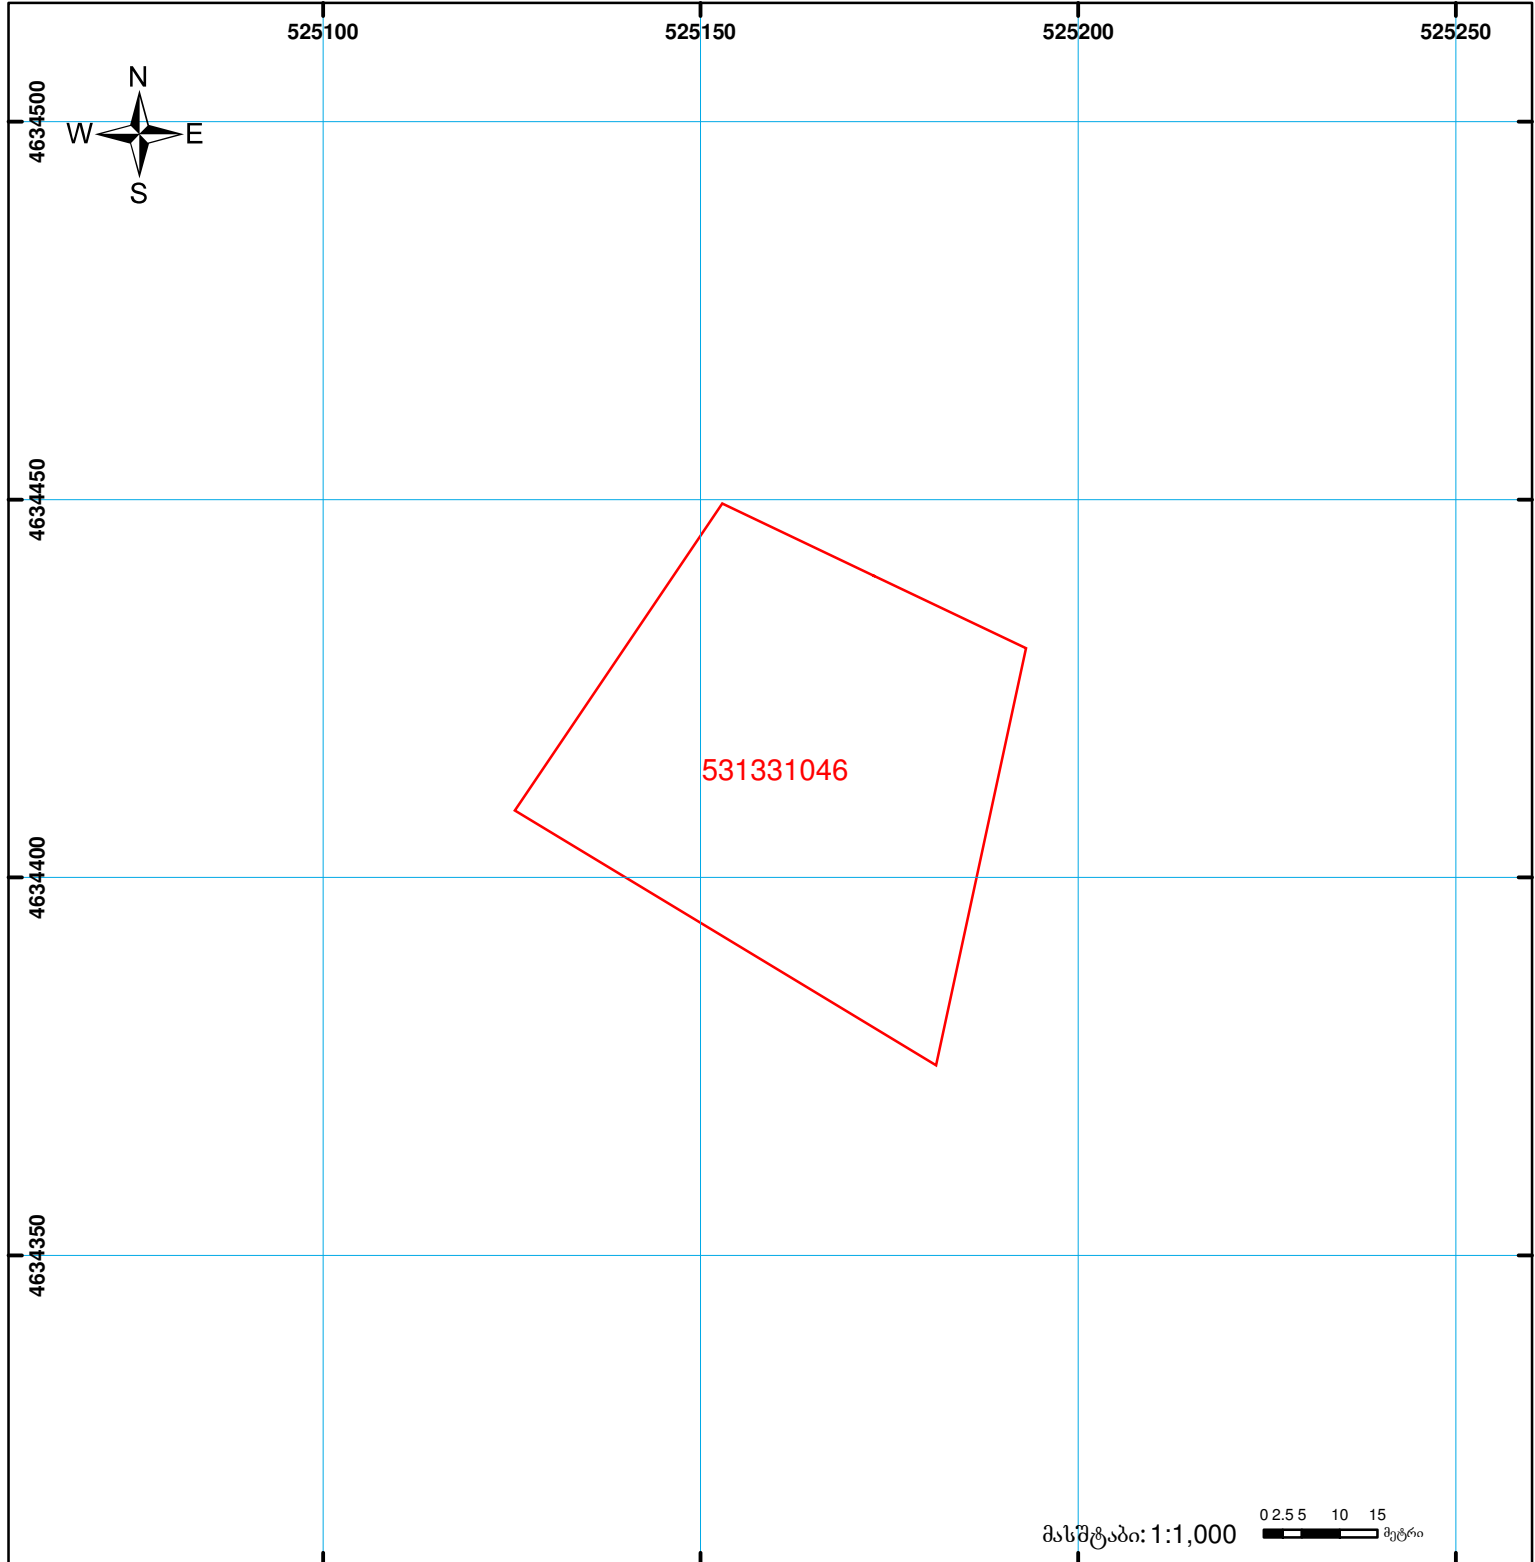

	შენიშვნა-ნაგებობა, პირობითი ნომერი/სართულიანობა		ვალდებულება		საზობრივი ნაგებობა	 0.00 00'0 UTM (საერთაშორისო) სისტემის კოორდ.
	მიწის ნაკვეთის საკადასტრო საზღვარი		მშენებარე ნაგებობა			