




საკადასტრო გეგმა

საჯარო რეესტრის ეროვნული
სააგენტო

საკადასტრო კოდი: **01.17.13.040.221**
განცხადების ნომერი: **882025751542**
მომზადების თარიღი: **08/07/2025**

ნაკვეთის დანიშნულება: **არასასოფლო სამეურნეო**
ფართობი: **147 კვ.მ (WGS 84 / UTM zone 38N)**

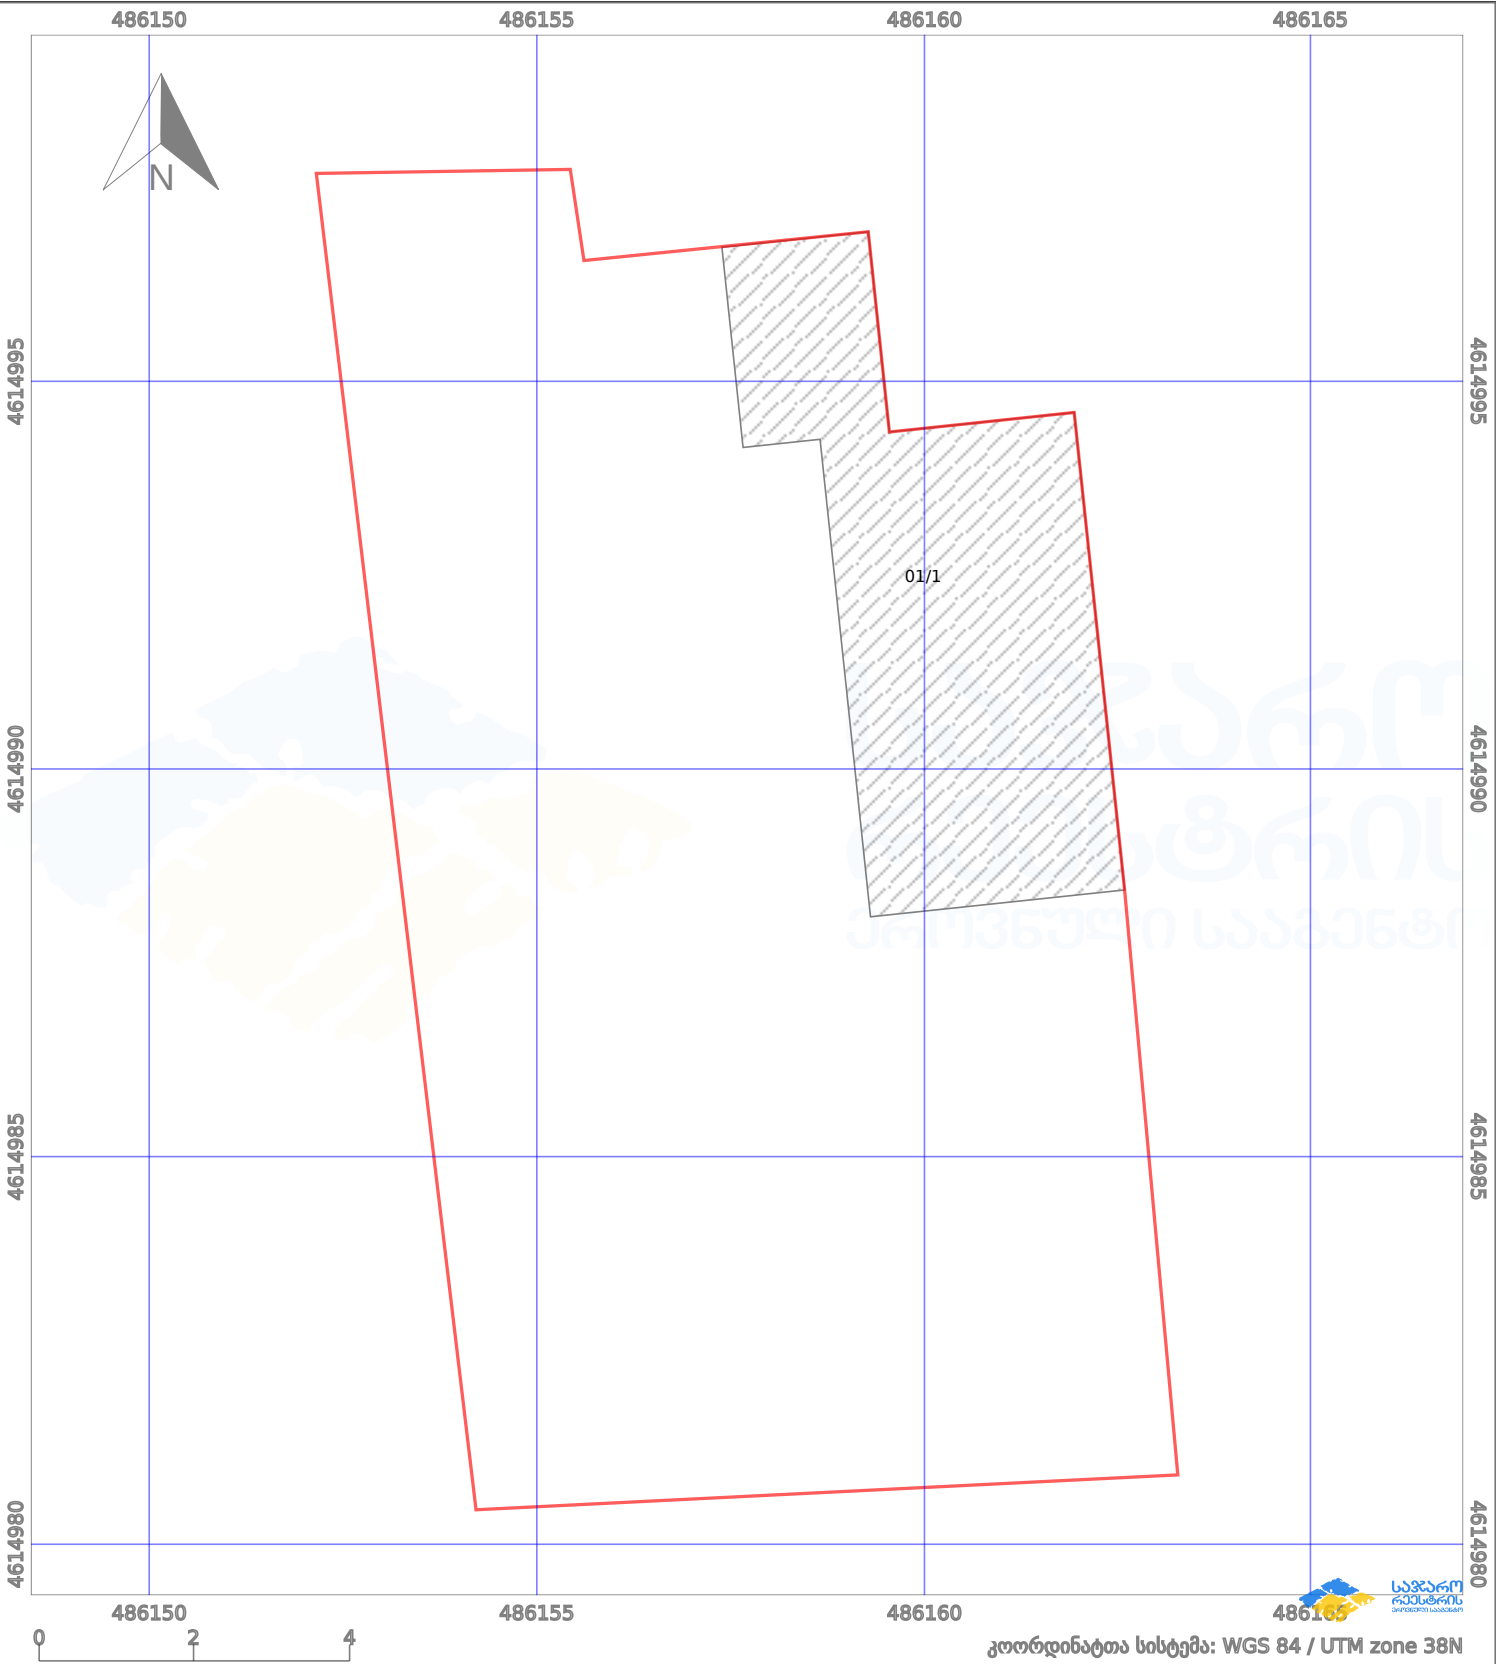

პირობითი აღნიშვნები:					
	ნაკვეთის საზღვარი		მშენებარე ნაგებობა		აშენებული ნაგებობა
	საზღვარი ნაგებობა		ტყის ფონდი		ვალდებულება
					მიწისქვეშა ნაგებობა
					ქარსაფარი ბოლი