


მიწის ნაკვეთის საკადასტრო კოდი: 720321142
 ბანცხალების რეისტრაციის ნომერი: 882021462030
 მიწის ნაკვეთის ფართობი: 1800 კვ.მ.
 დანიშნულება: 11.06.21
 მომზადების თარიღი:

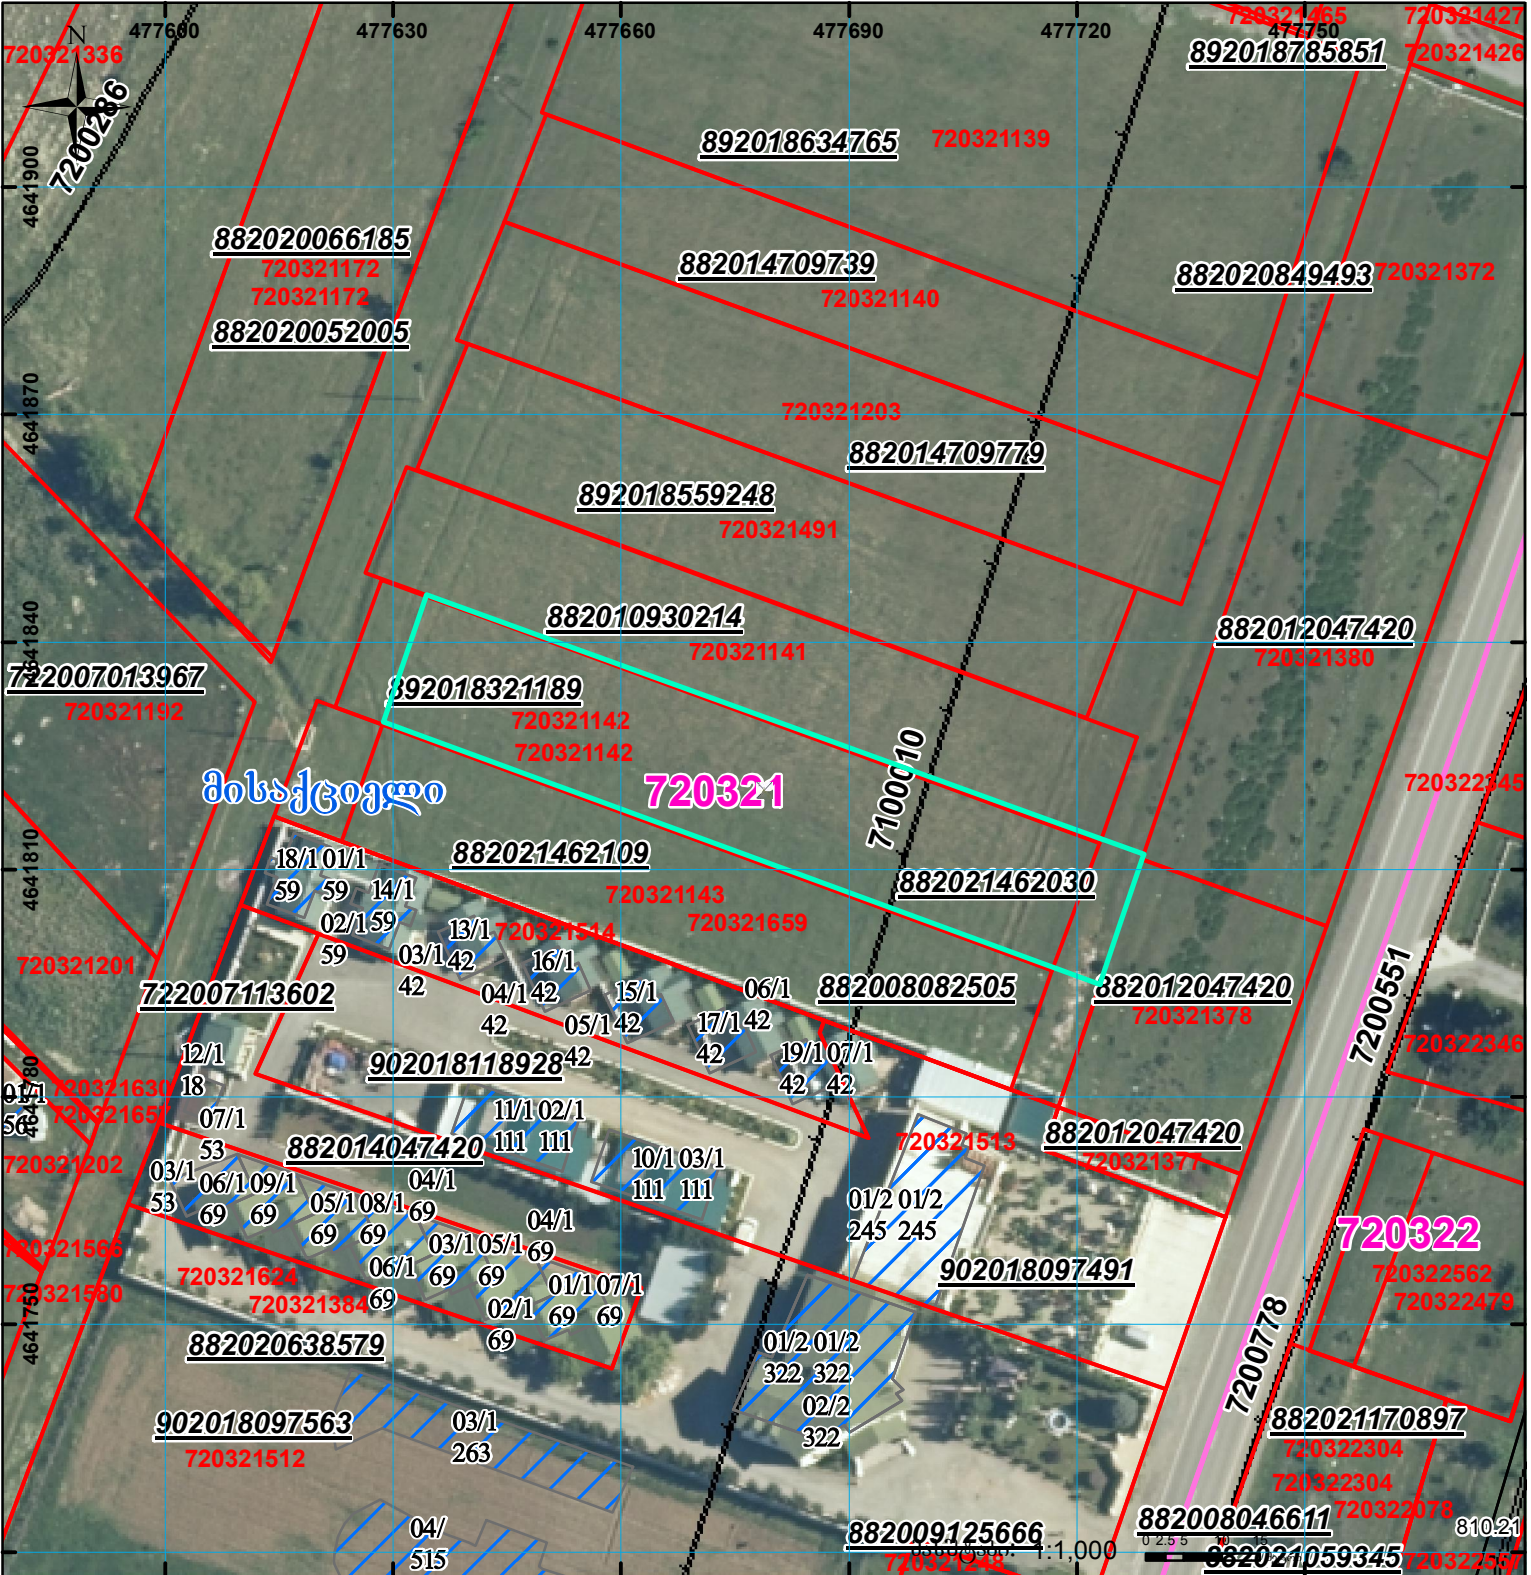

მისაქციელი

720321

720322



შენიშვნა-ნაგებობა, პირობითი ნომერი/სართულიანობა



ვალდებულება

სარეგისტრაციოდ წარმოდგენილი ნაკვეთი

მიწის ნაკვეთის საკადასტრო საზღვარი



შხენებარე ნაგებობა

საზოროვი ნაგებობა

UTM (საერთაშორისო) სისტემის კოორდ.