


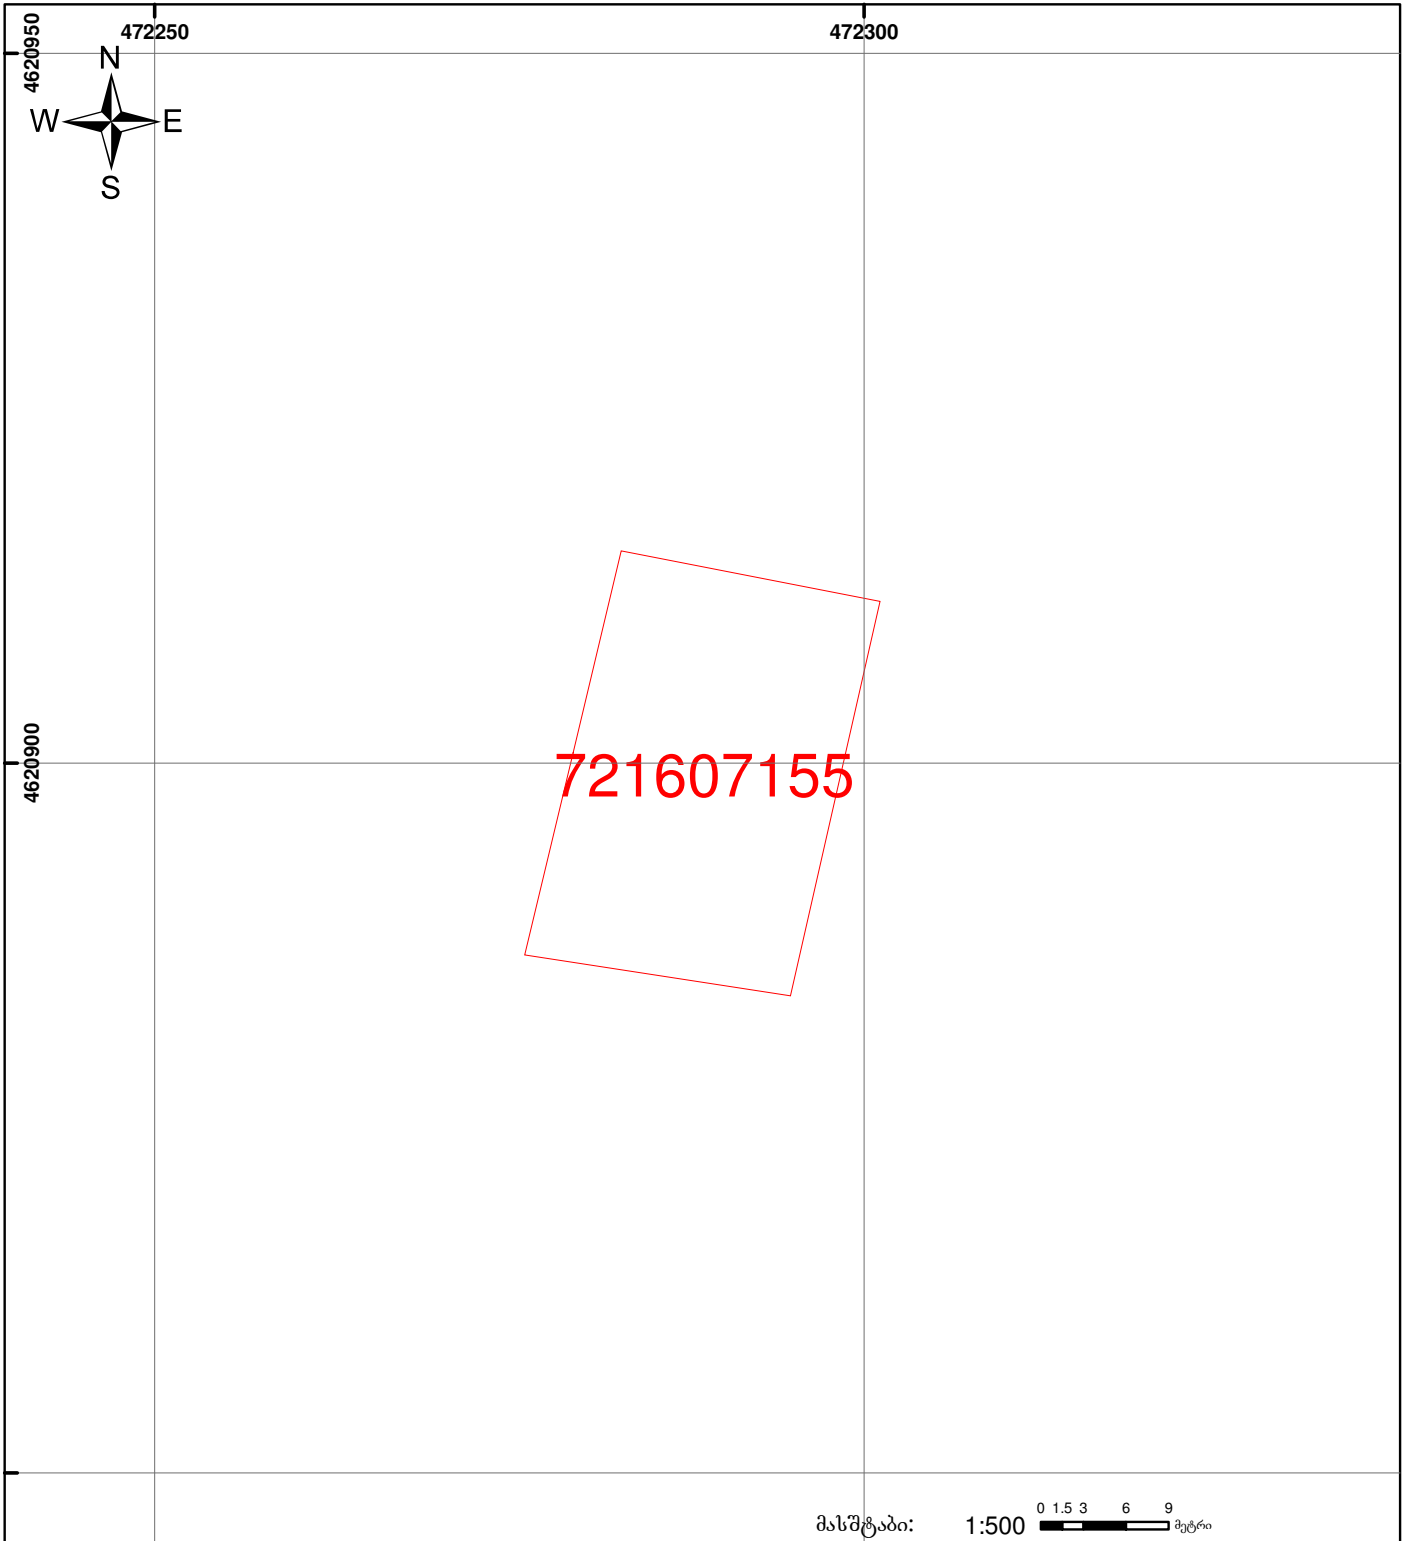

**საჯარო რემესტრის ეროვნული სააგენტოს  
მცხეთის სარემისტრაციო სამსახური  
საკადასტრო გეგმა**

მიწის ნაკვეთის საკადასტრო კოდი: 72 16 07 155  
 განცხადების რემისტრაციის ნომერი: 882009175607  
 მიწის ნაკვეთის ფართობი: 540 კვ. მ  
 დანიშნულება: სასოფლო-სამეურნეო  
 კატეგორია:  
 მომზადების თარიღი: 22.06.09



	შენიშნა-ნაგებობა, პირობითი ნომერი/სართულიანობა		ვალდებულება		საზობრივი ნაგებობა		0.00 00'0 (საერთაშორისო) სისტემის კოდ.
	მიწის ნაკვეთის საკადასტრო საზღვარი		მშენებარე ნაგებობა				