



საკადასტრო გეგმა

საჯარო რეესტრის ეროვნული
სააგენტო

საკადასტრო კოდი: **43.01.41.971**

ნაკვეთის დანიშნულება:

სასოფლო-სამეურნეო


განცხადების ნომერი: **882017283057**

ფართობი:

4678 კვ.მ (WGS 84 / UTM zone 38N)

4677 კვ.მ (WGS 84 / UTM zone 37N)

მომზადების თარიღი: **07/06/2017**

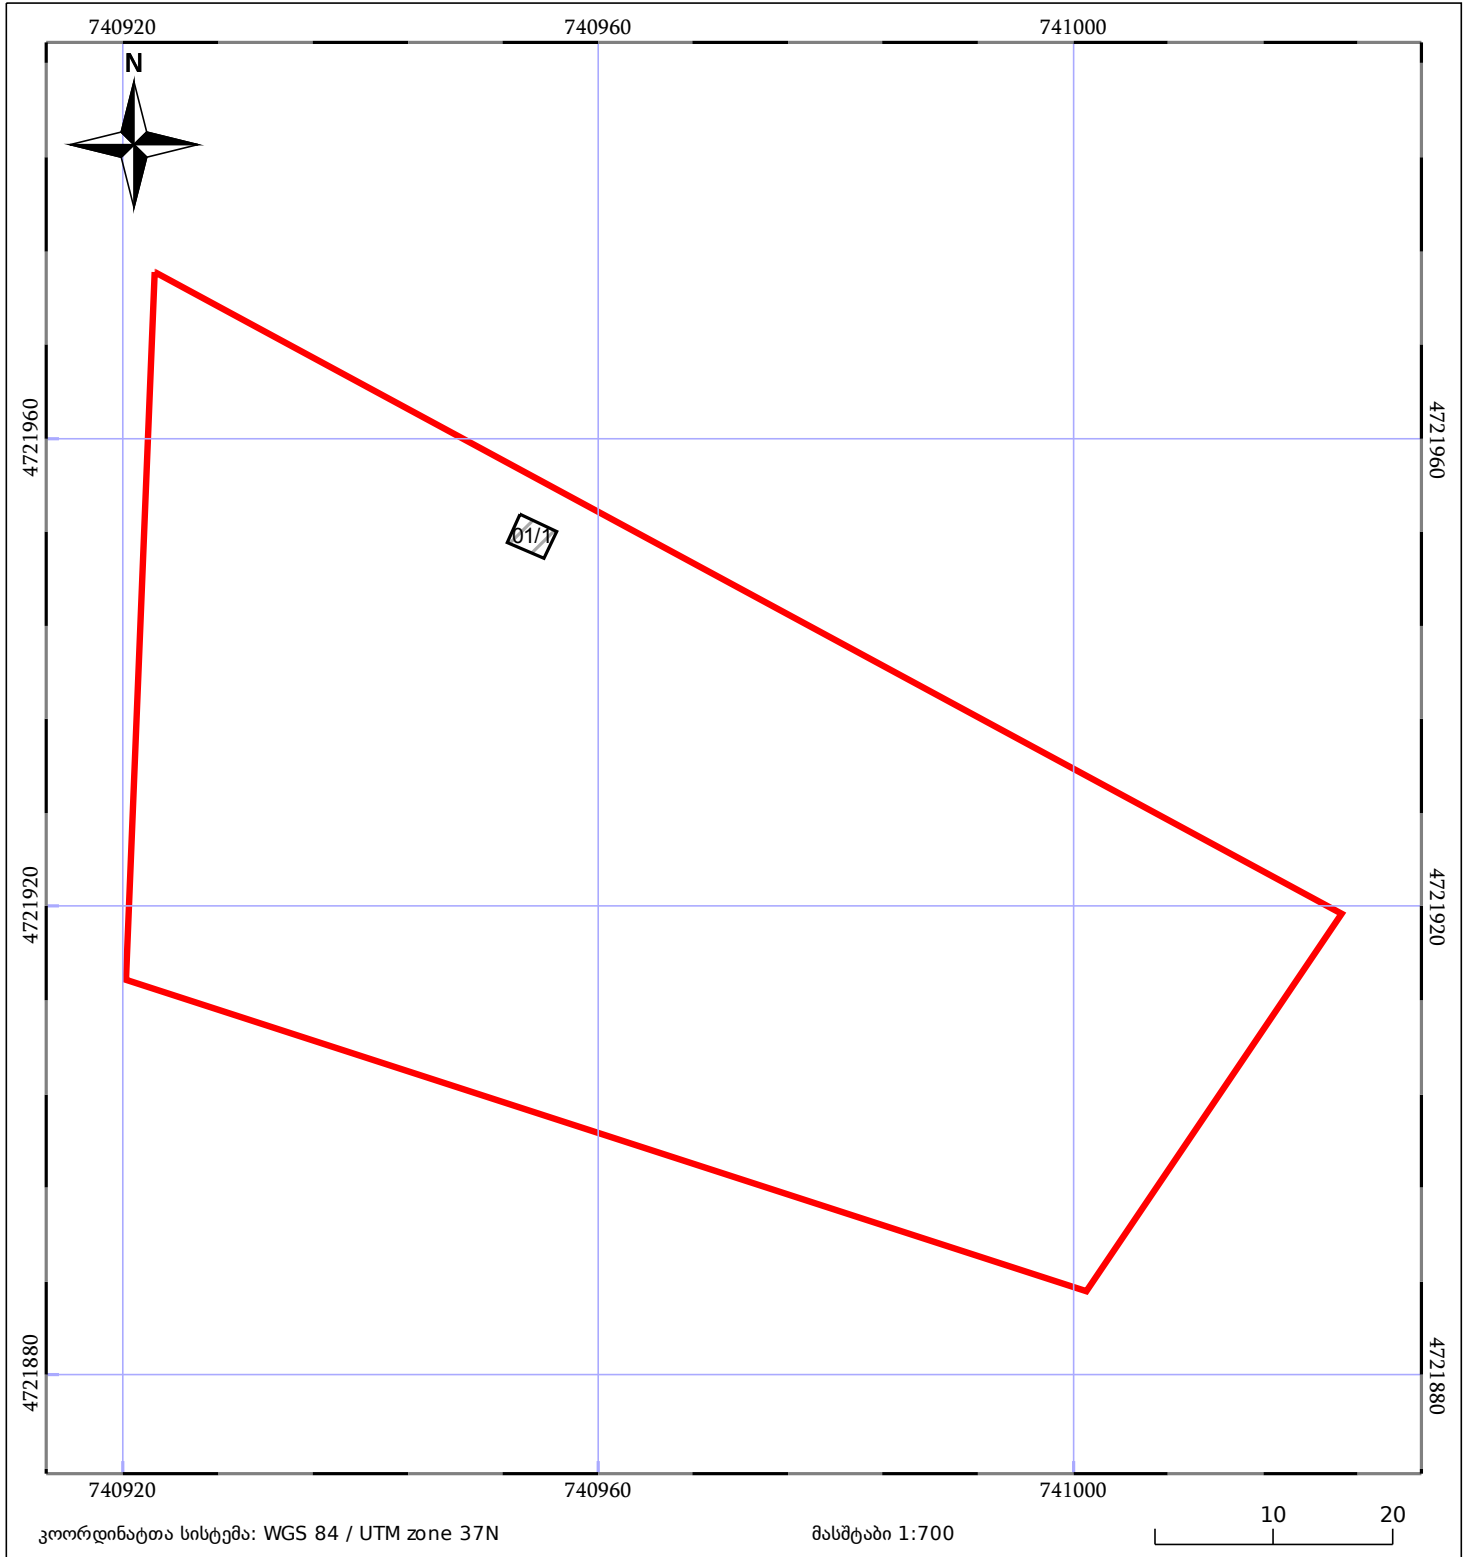

ნაკვეთის საკადასტრო საზღვარი	ხაზობრივი ნაგებობა	ტყის ფონდი
შენობა/ნაგებობა	მშენებარე ნაგებობა	ვალდებულება