


შენობა-ნაგებობისა და შენობა-ნაგებობის ერთეულის შიდა აზომვითი ნახაზი შეესაბამება #315 დადგენილებას

მიწის ნაკვეთის საკადასტრო კოდი: 05.30.17.055
ერთეულის საკადასტრო კოდი: 05.30.17.055.01.058
ბანცხალების რეგისტრაციის ნომერი: 882026582016
ერთეულის სართული: 1
ერთეულის ფართობი ზონა 38: ზონა 37: 38.12 კვ.მ 38.10 კვ.მ
შენობა: 01
მომზადების თარიღი: 03.07.2026

შენიშვნა: 1

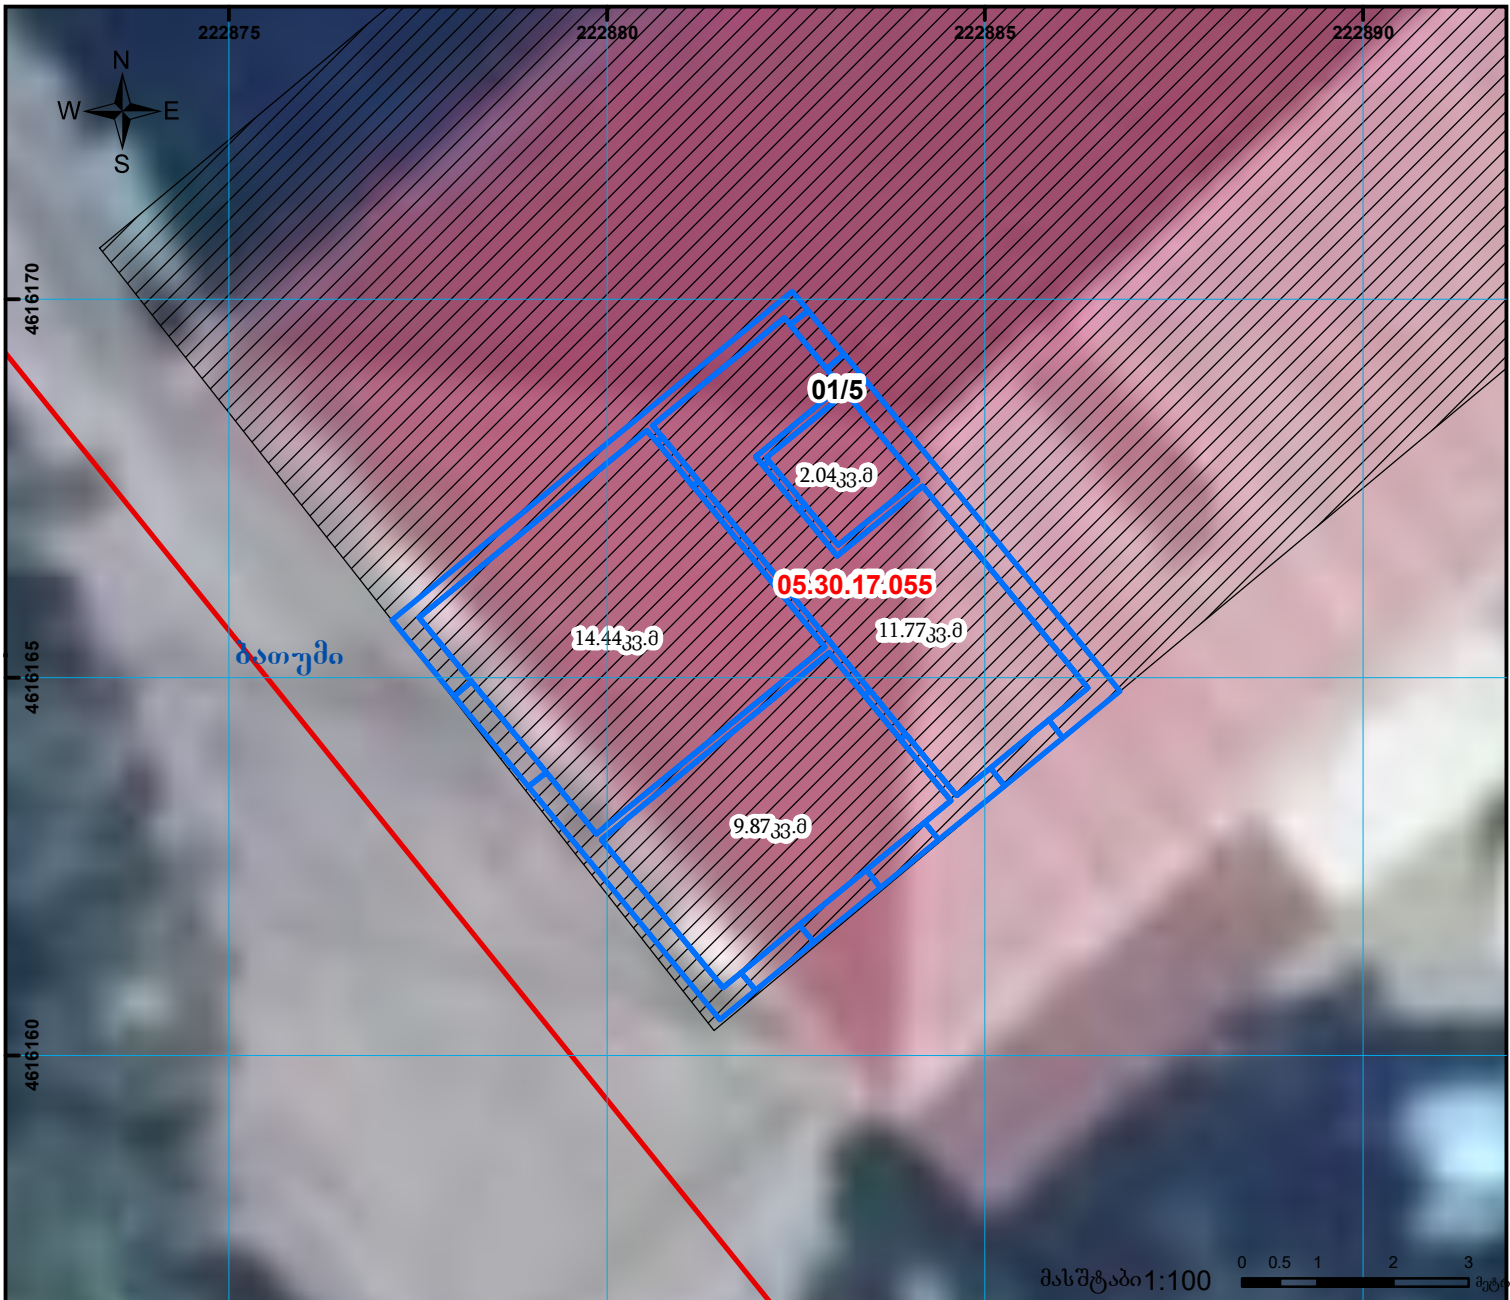

ლეგენდა

- სარეგისტრაციო ბინა-ერთეული
- რეგისტრირებული ნაკვეთი
- რეგისტრირებული შენობა

00 0
UTM
(საერთაშორისო)
სისტემის კოორდ.