




საქართველოს იუსტიციის სამინისტრო
საჯარო რეგისტრის ეროვნული სააგენტო
საკადასტრო გეგმა

მიწის ნაკვეთის საკადასტრო კოდი:
ბანცხალების რეგისტრაციის ნომერი:
მიწის ნაკვეთის ფართობი:
ღანძენელები:
კატეგორია:
მომზადების თარიღი:

40 12 41 060
882012719151
50001 კვ.მ.
სასოფლო-სამეურნეო

11.09.2012

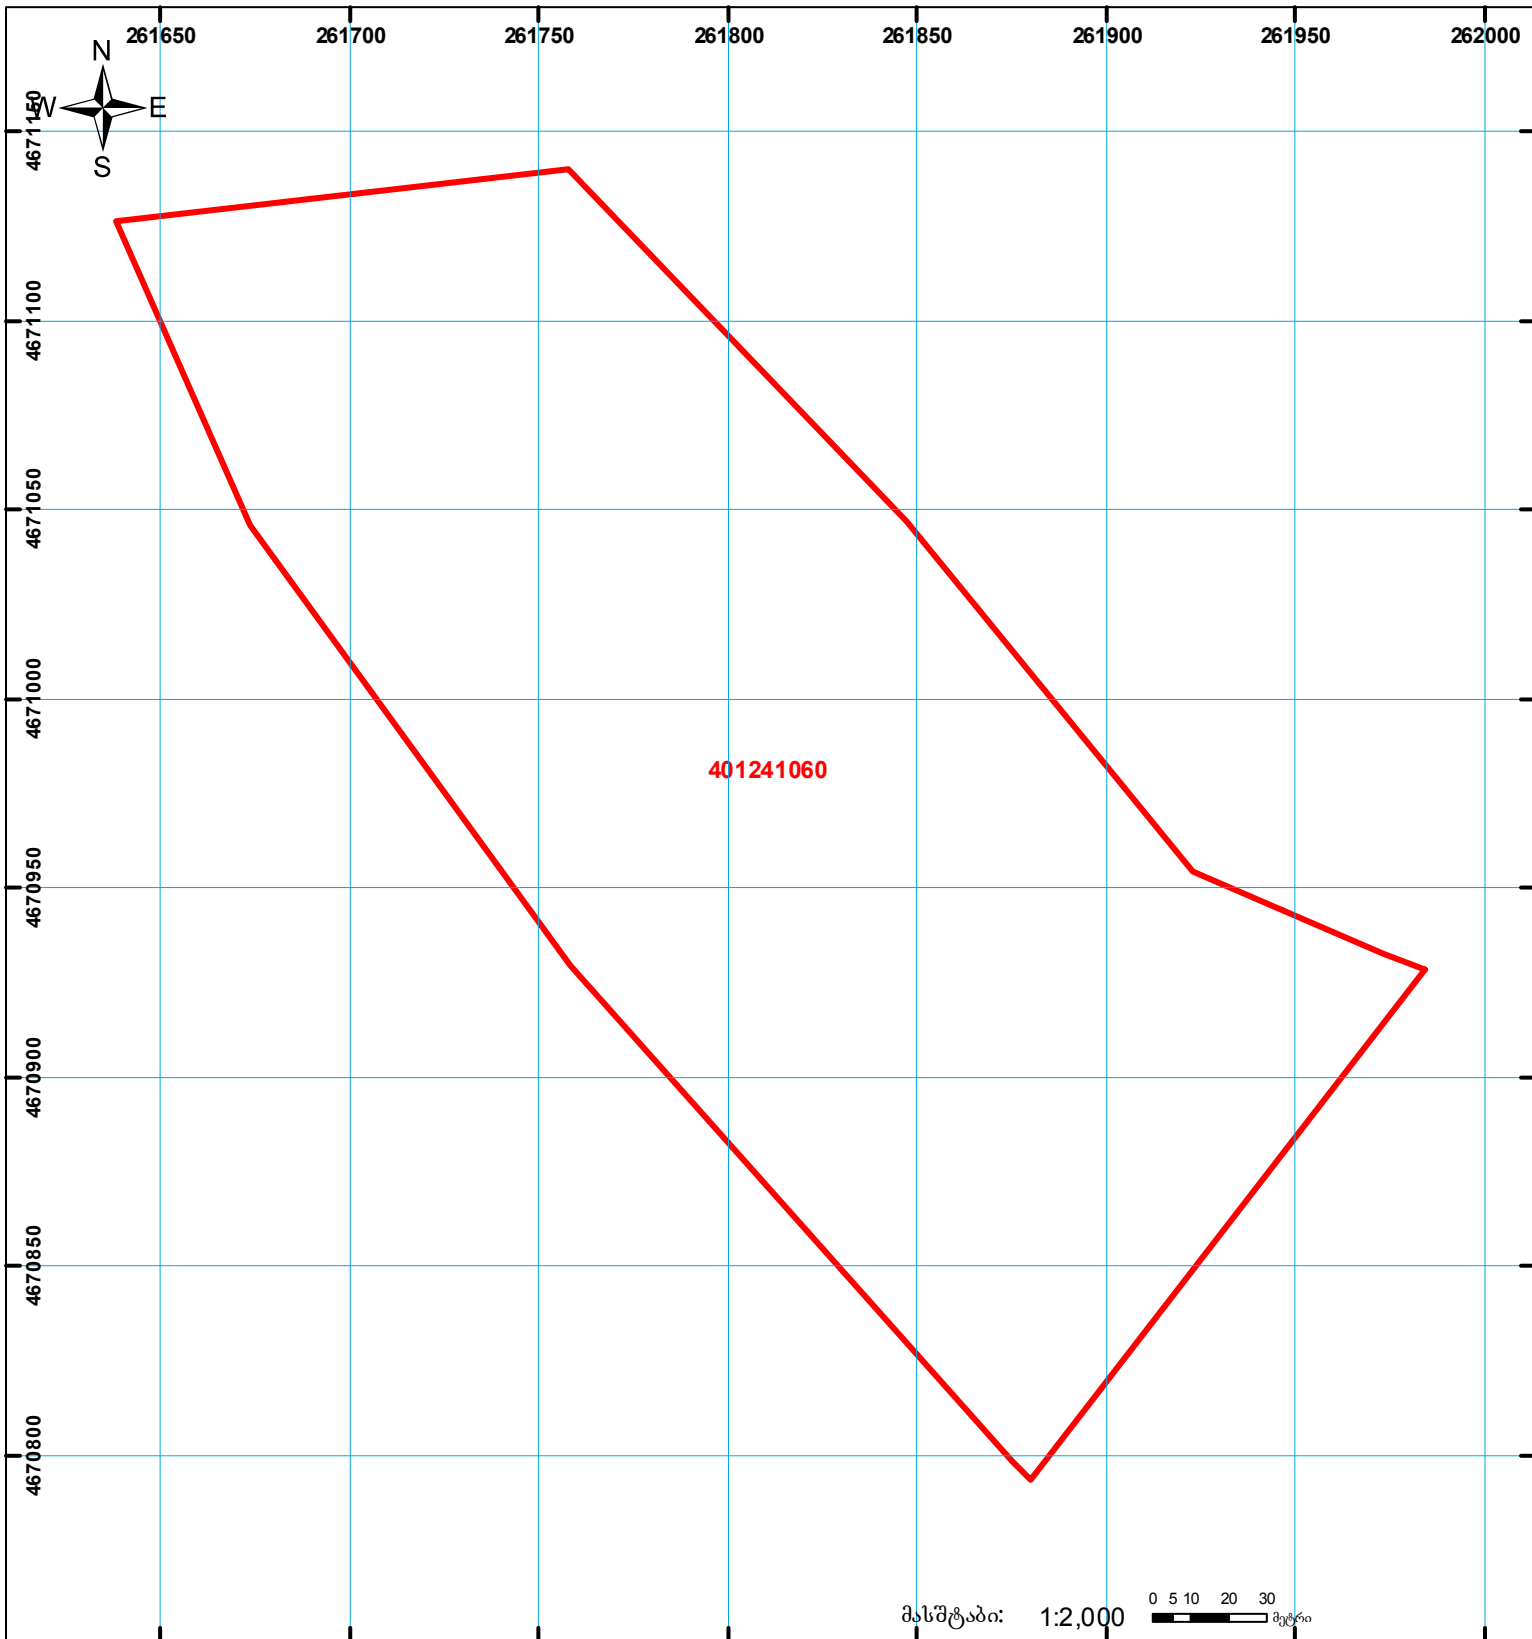

მასშტაბი: 1:2,000

0 5 10 20 30 მეტრი



შენიშვნა-ნაგებობა,
პირობითი ნომერი/სართულიანობა



ვალდებულება



საზოგადოებრივი ნაგებობა



მიწის ნაკვეთის საკადასტრო საზღვარი



შეგნებარე ნაგებობა



სახელმწიფო ტყის ფონდი

00°0
0.00
UTM
(საერთაშორისო
სისტემის კოორდ.)