


ზედებაა რეგისტრირებულ მონაცემებთან 20.48.08.298 20.48.08.284

მიწის ნაკვეთის საკადასტრო კოდი:	204808801
ბანცხალების რეგისტრაციის ნომერი:	882022357737
მიწის ნაკვეთის ფართობი:	4183 კვ.მ.
დანიშნულება:	
მომზადების თარიღი:	09.09.22

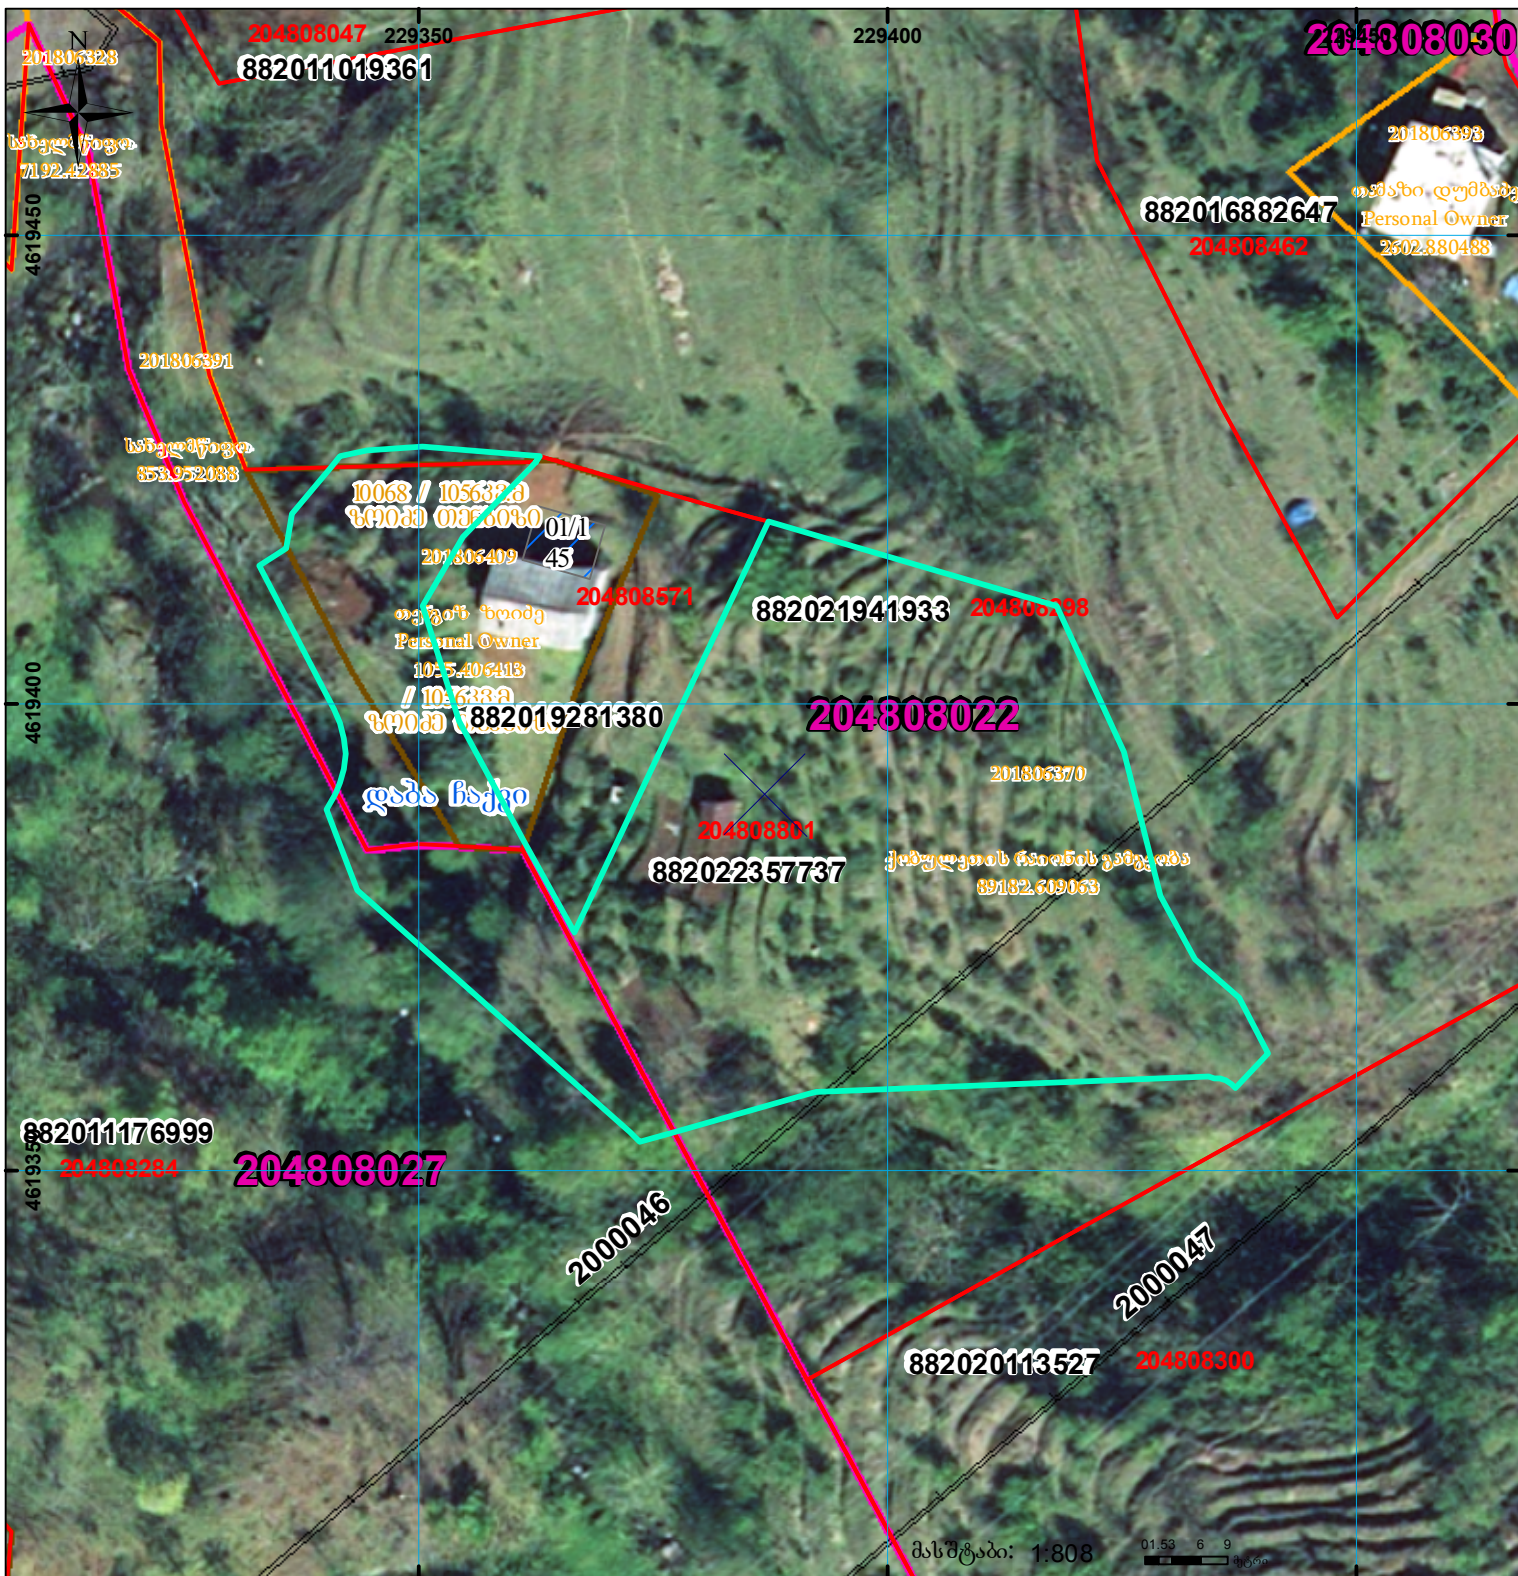

	შენიშვნა-ნაგებობა, პირობითი ნომერი/სართულიანობა		ვალდებულება		სარეგისტრაციოდ წარმოდგენილი ნაკვეთი
	მიწის ნაკვეთის საკადასტრო საზღვარი		მშენებარე ნაგებობა		ხაზობრივი ნაგებობა

UTM (

UTM (საერთაშორისო) სისტემის კოორდ.