



საკადასტრო გეგმა

საჯარო რეესტრის ეროვნული
სააგენტო

საკადასტრო კოდი: **73.08.29.025**

განცხადების ნომერი: **892018388394**


მომზადების თარიღი: **09/08/2018**

ნაკვეთის დანიშნულება:

ფართობი:

სასოფლო-სამეურნეო

6003 კვ.მ (WGS 84 / UTM zone 38N)

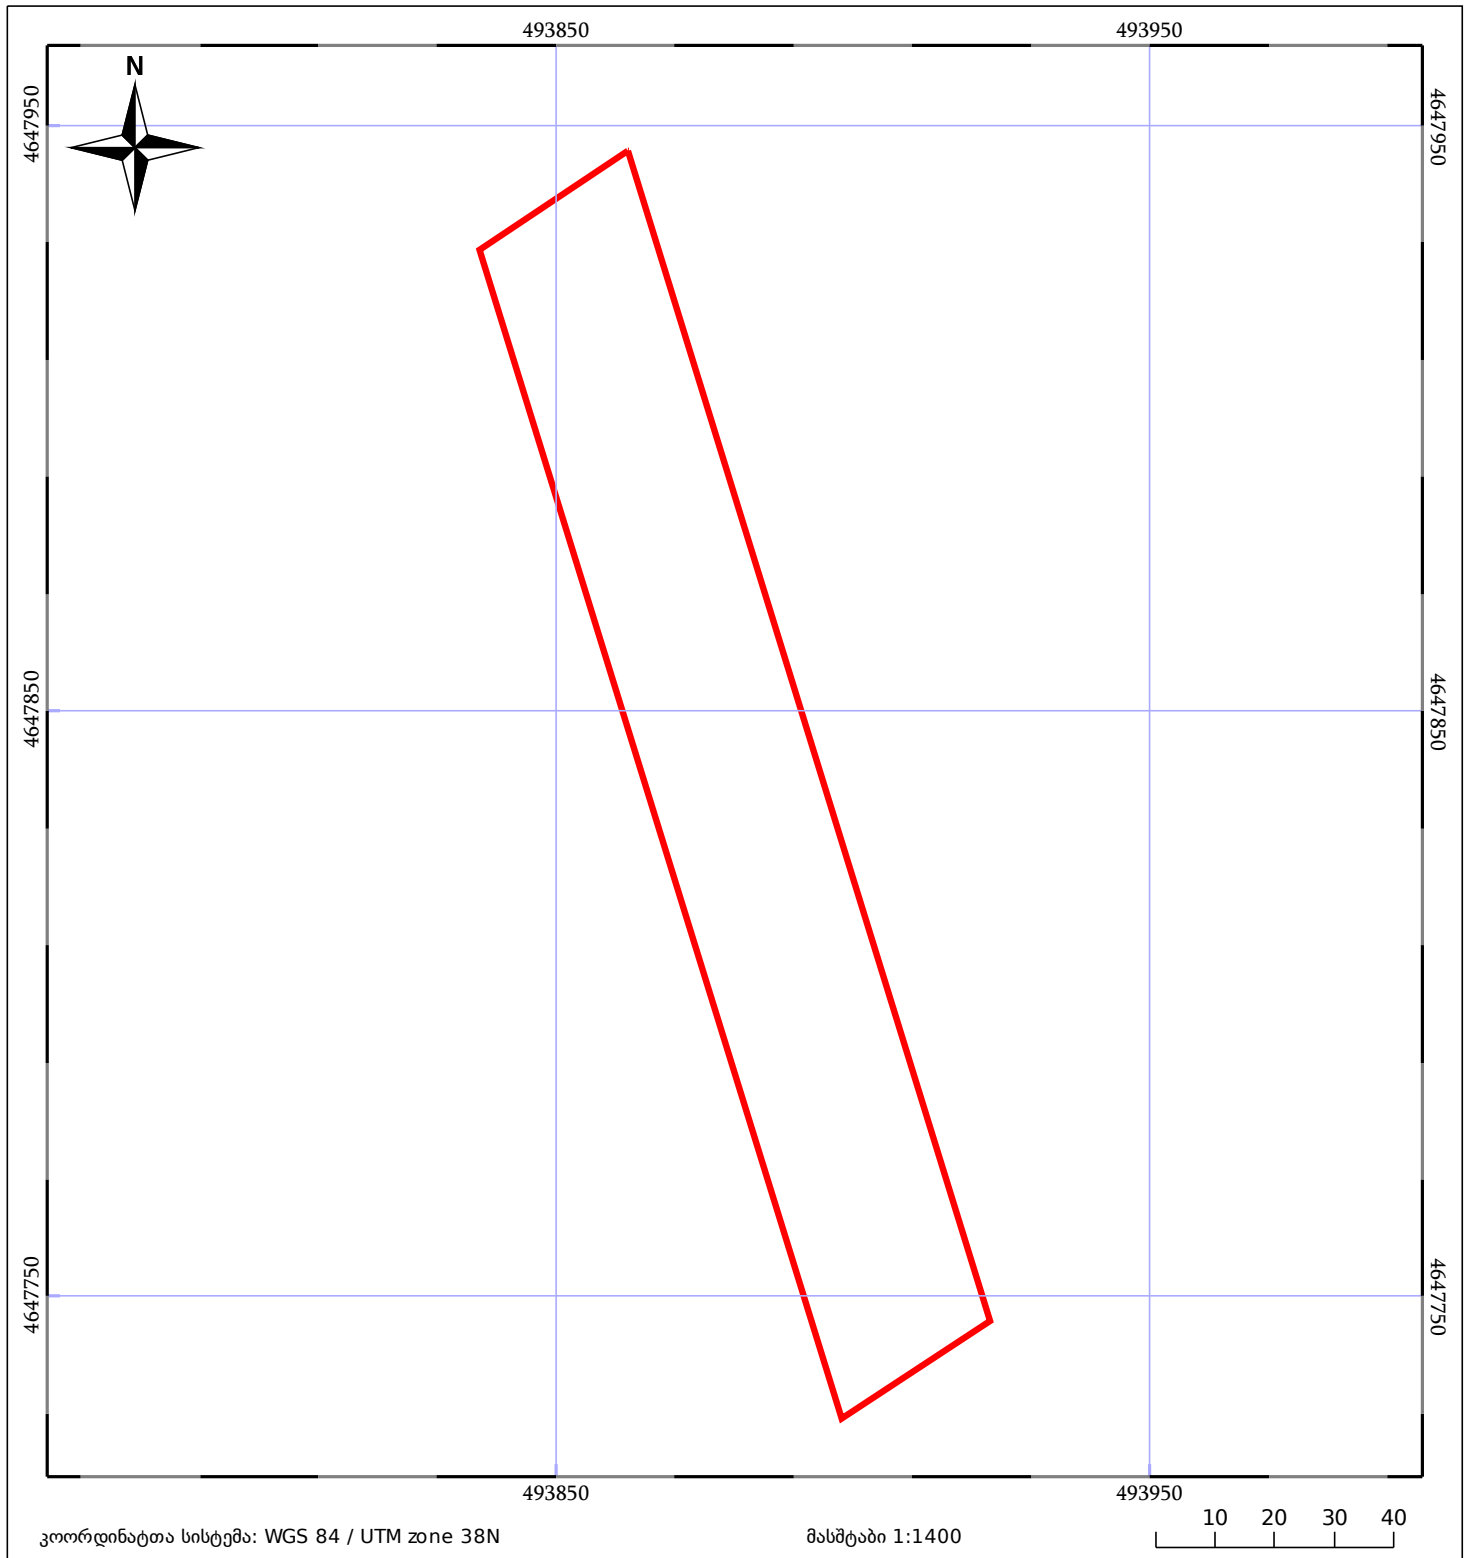

05/25 მშენებარე ნაგებობა	05/25 შენობა/ნაგებობა	ტყის ფონდი
ნაკვეთის საკადასტრო საზღვარი	საზოგადოებრივი ნაგებობა	ვალდებულება