



საკადასტრო გეგმა

საჯარო რეესტრის ეროვნული
სააგენტო

საკადასტრო კოდი: **72.13.32.350**

განცხადების ნომერი: **892018677303**


მომზადების თარიღი: **07/08/2018**

ნაკვეთის დანიშნულება:

ფართობი:

სასოფლო-სამეურნეო

1250 კვ.მ (WGS 84 / UTM zone 38N)

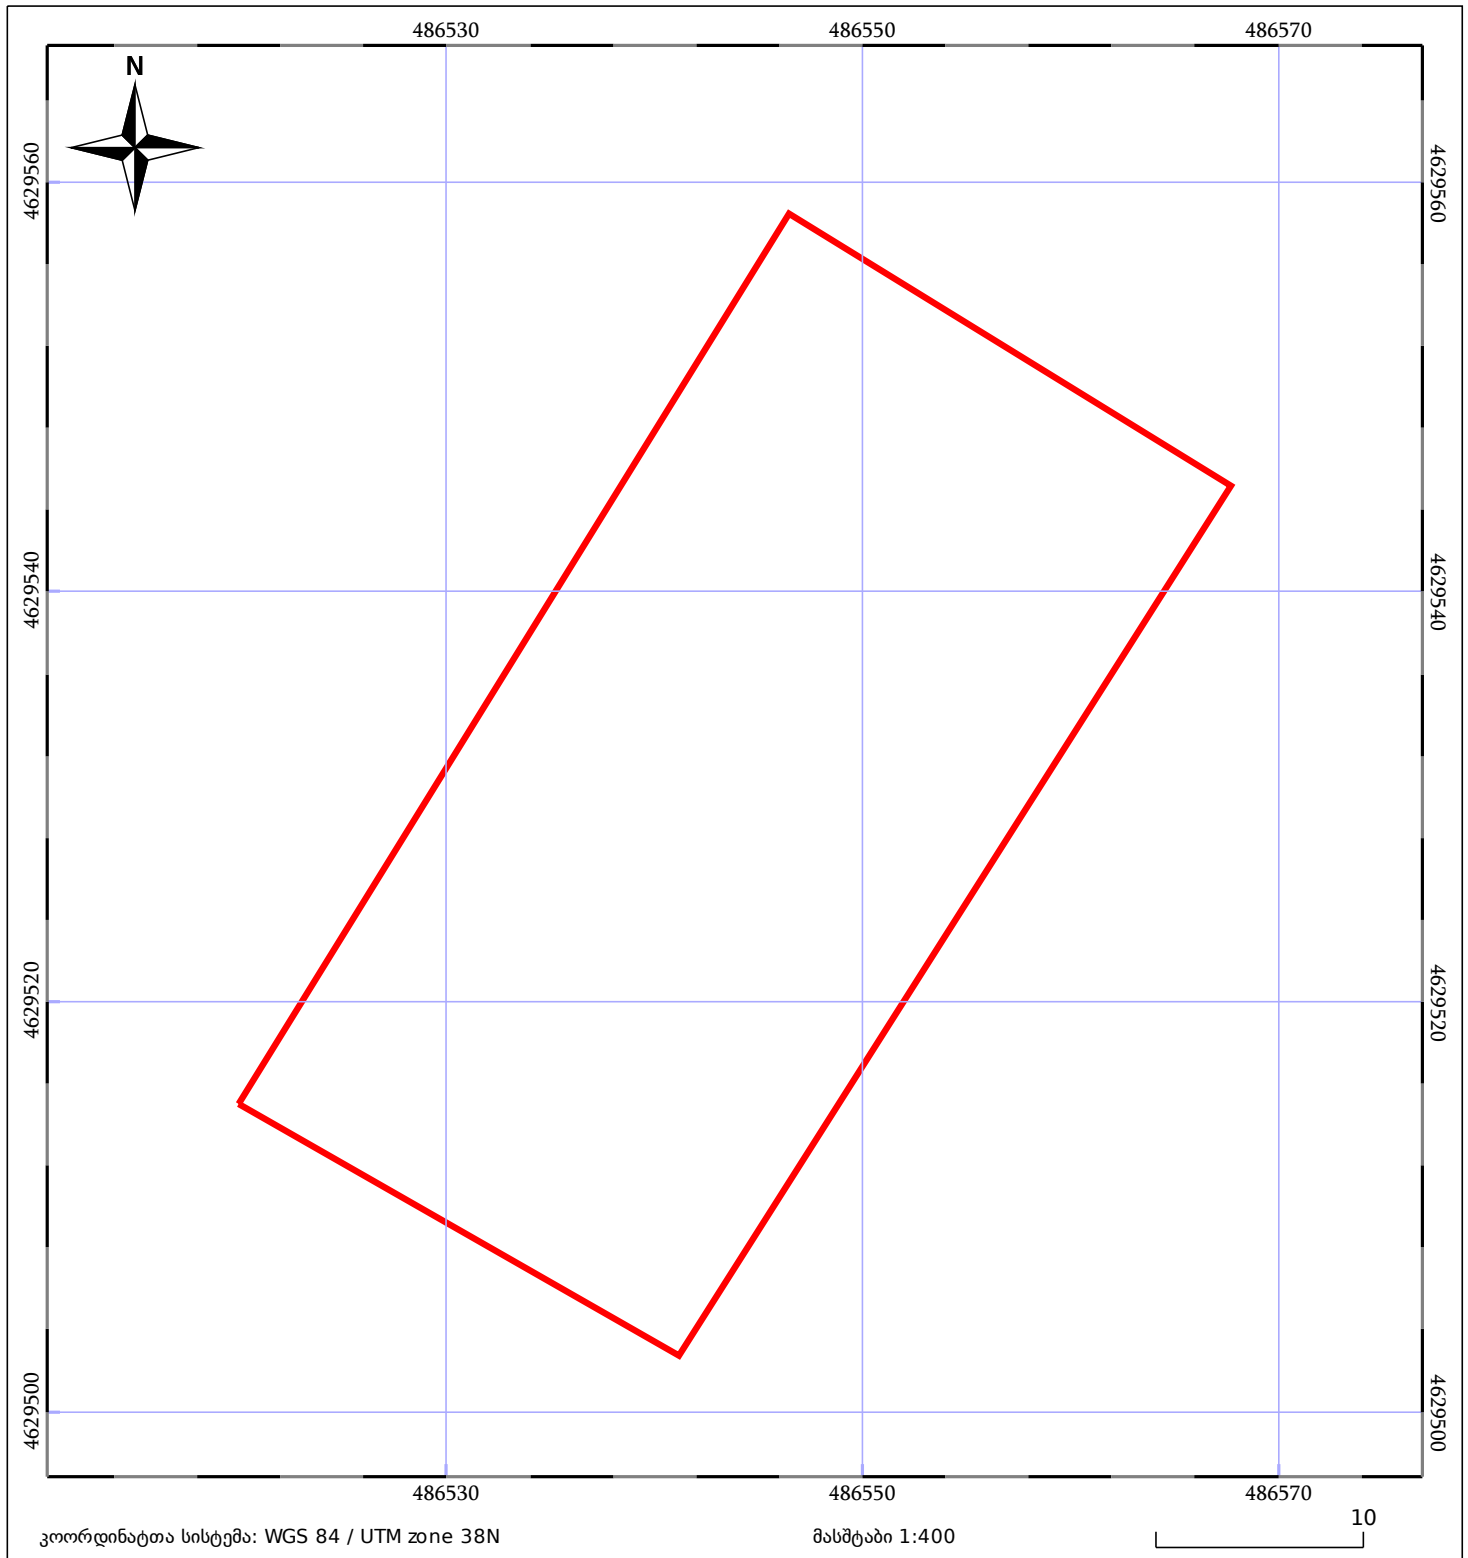

05/25	მშენებარე ნაგებობა	05/25	შენობა/ნაგებობა		ტყის ფონდი
	ნაკვეთის საკადასტრო საზღვარი		ხაზობრივი ნაგებობა		ვალდებულება