


მიწის ნაკვეთის საკადასტრო კოდი:
განცხადების რეგისტრაციის ნომერი:
მიწის ნაკვეთის ფართობი:
დანომუშავება:

05 36 23 580
882016583507
1141 კვ.მ.

გეგმვა-ნაგებობის თარიღი: 26.10.17

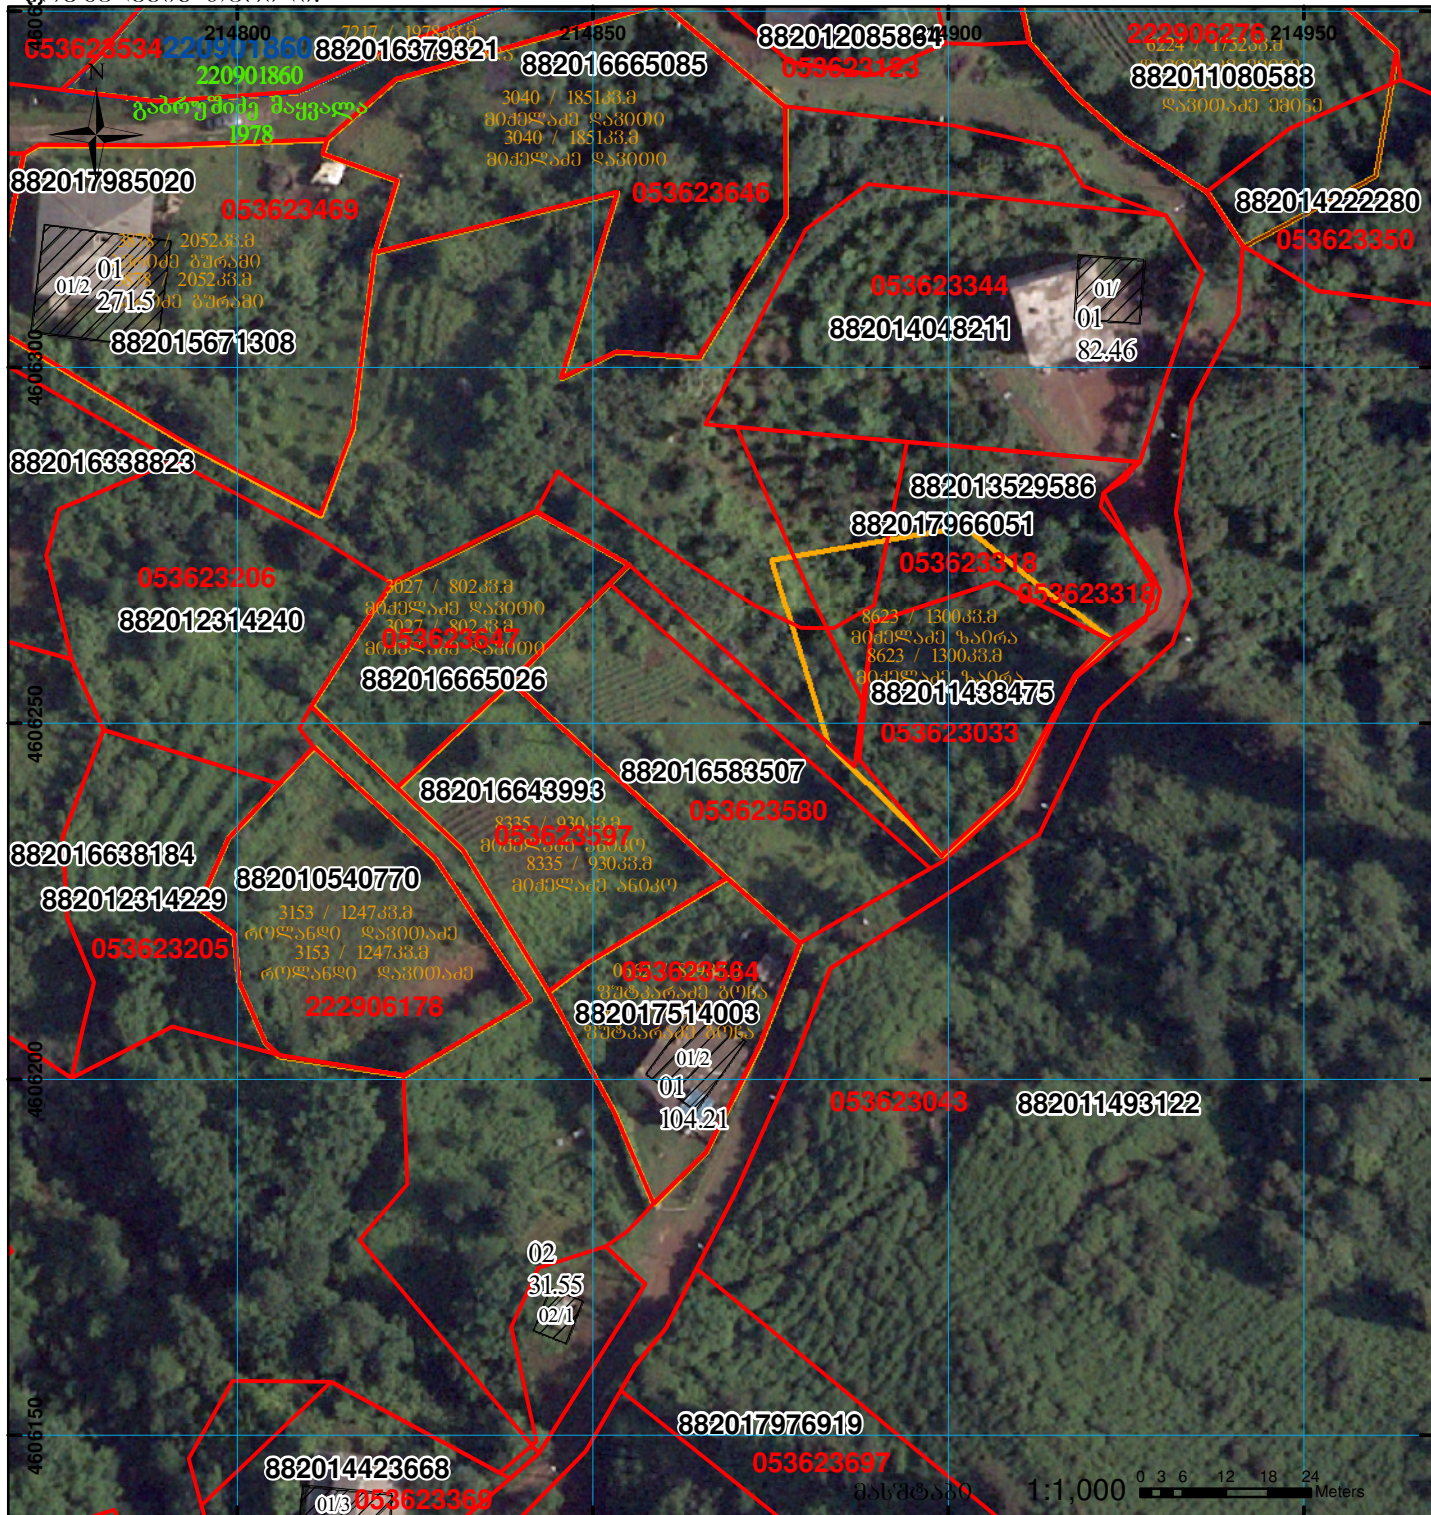

შენიშვნა-ნაგებობა,
პირობითი ნომერი/სართულიანობა



ვალდებულება



საზღვრული ნაგებობა



მიწის ნაკვეთის საკადასტრო საზღვარი



შუენებარე ნაგებობა



საზღვრული ნაგებობა



საზღვრული ნაგებობა



საზღვრული ნაგებობა



საზღვრული ნაგებობა



საზღვრული ნაგებობა



საზღვრული ნაგებობა