


მიწის ნაკვეთის საკადასტრო კოდი: 01.19.36.014.512
 განცხადების რეგისტრაციის ნომერი: 882021407035
 მიწის ნაკვეთის ფართობი: 9646 კვ.მ.
 მომზადების თარიღი: 26.05.21

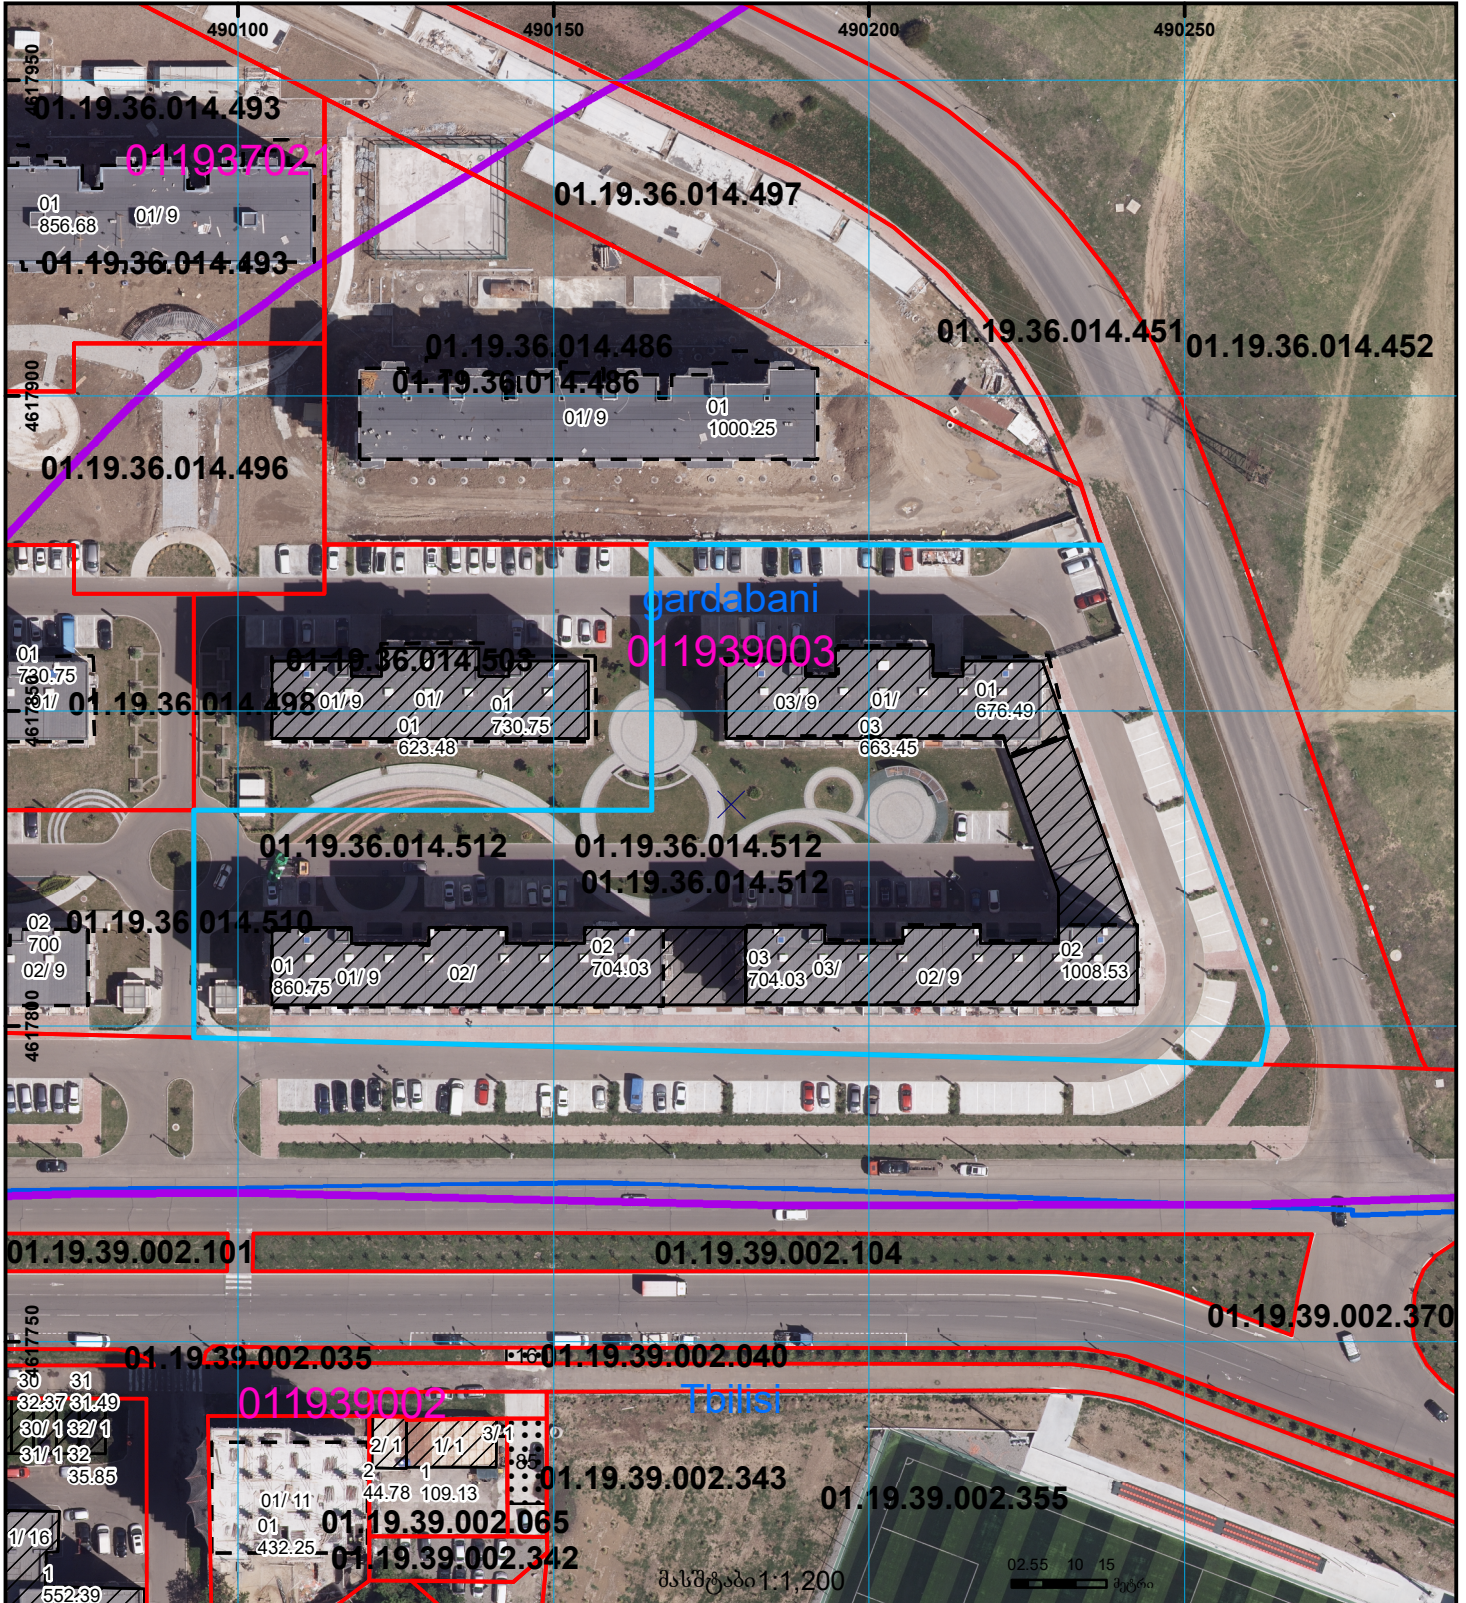

	შენიშვნა-ნაგებობა, პირობითი ნომერი/სართულიანობა		ვალებულიება		საზოხრძივი ნაგებობა	 UTM (საერთაშორისო) სისტემის კოორდ.
	მიწის ნაკვეთის საკადასტრო საზღვარი		მშენებარე ნაგებობა		მიწისკვეშა ნაგებობა	