



საკადასტრო გეგმა

საჯარო რეესტრის ეროვნული
სააგენტო

საკადასტრო კოდი: **01.11.13.002.442**

ნაკვეთის დანიშნულება:


არასასოფლო სამეურნეო

განცხადების ნომერი: **882021332965**

ფართობი:

1451 კვ.მ (WGS 84 / UTM zone 38N)

მომზადების თარიღი: **28/04/2021**

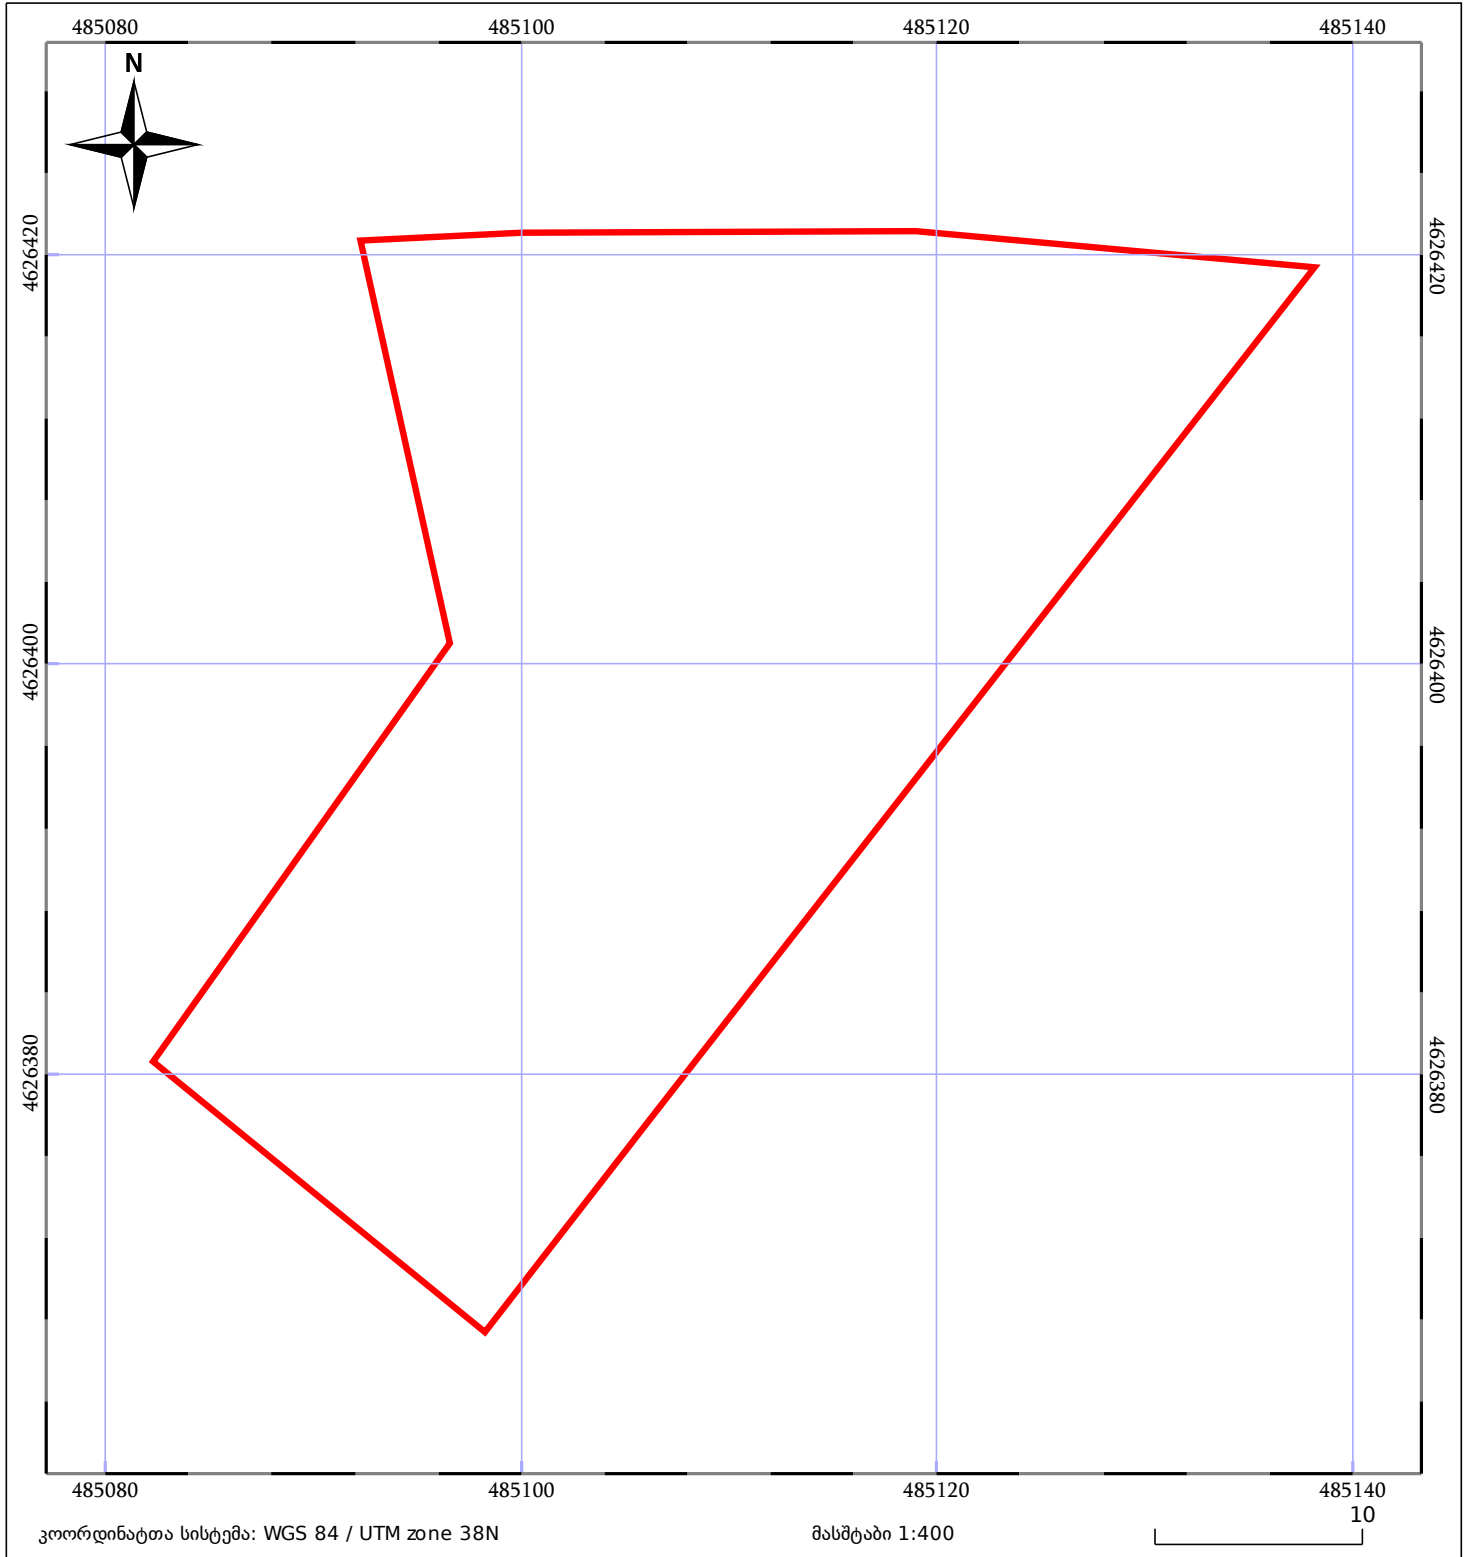

05/25 მშენებარე ნაგებობა	ნაკვეთის საკადასტრო საზღვარი	05/25 შენობა/ნაგებობა
საზღვარი ნაგებობა	ტყის ფონდი	ვალდებულება