



საკადასტრო გეგმა

საჯარო რეესტრის ეროვნული
სააგენტო

საკადასტრო კოდი: **71.62.58.704**


ნაკვეთის დანიშნულება:

განცხადების ნომერი: **902018113756**

ფართობი:

4000 კვ.მ (WGS 84 / UTM zone 38N)

მომზადების თარიღი: **24/12/2018**

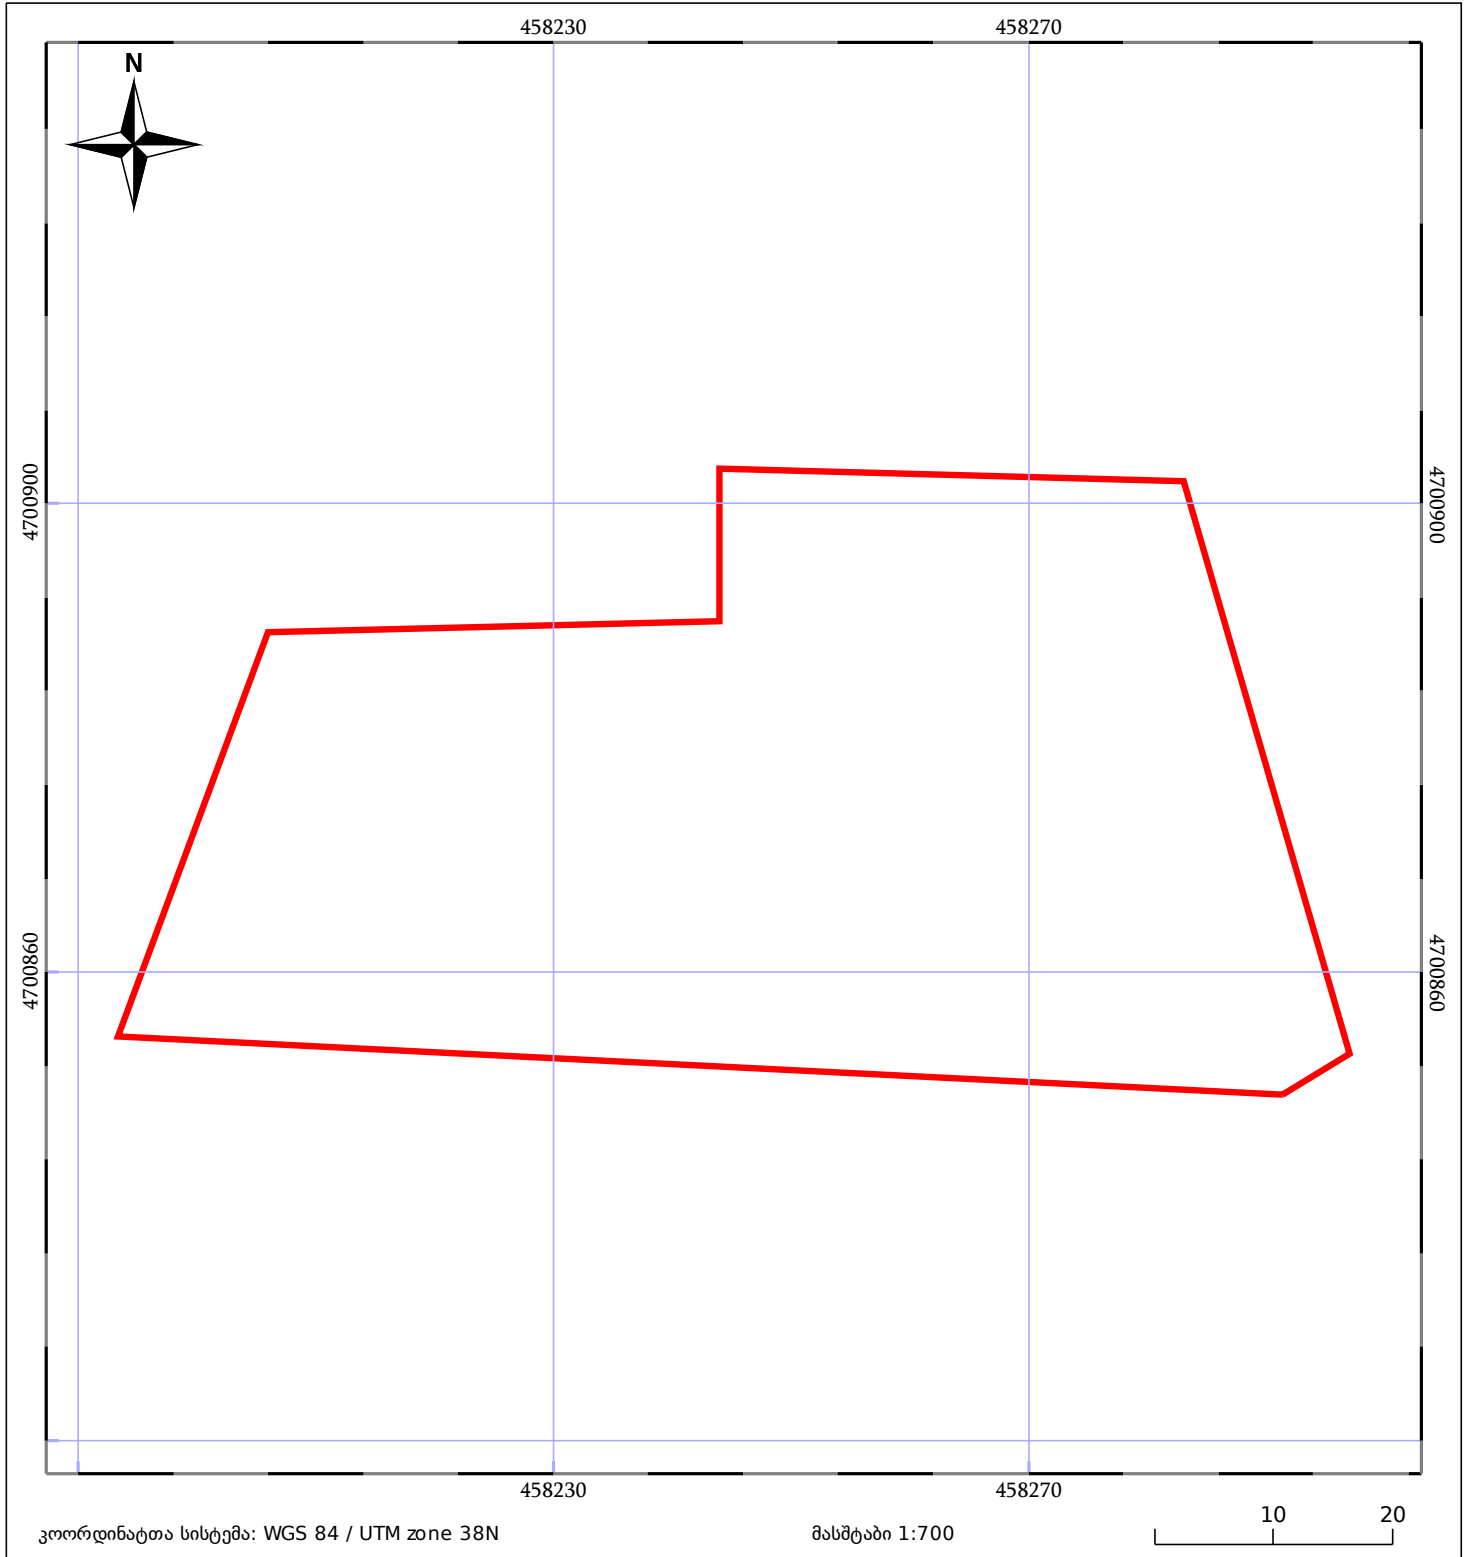

05/25 მშენებარე ნაკებობა	05/25 მენობა/ნაკებობა	ტყის ფონდი
ნაკვეთის საკადასტრო საზღვარი	საზოგადოებრივი ნაკებობა	ვალდებულება