


მიწის ნაკვეთის საკადასტრო კოდი: 840431027011
 განცხადების რეგისტრაციის ნომერი: 882022071232
 მიწის ნაკვეთის ფართობი: 1491 კვ.მ.
 დანიშნულება:
 მომზადების თარიღი: 25.08.22

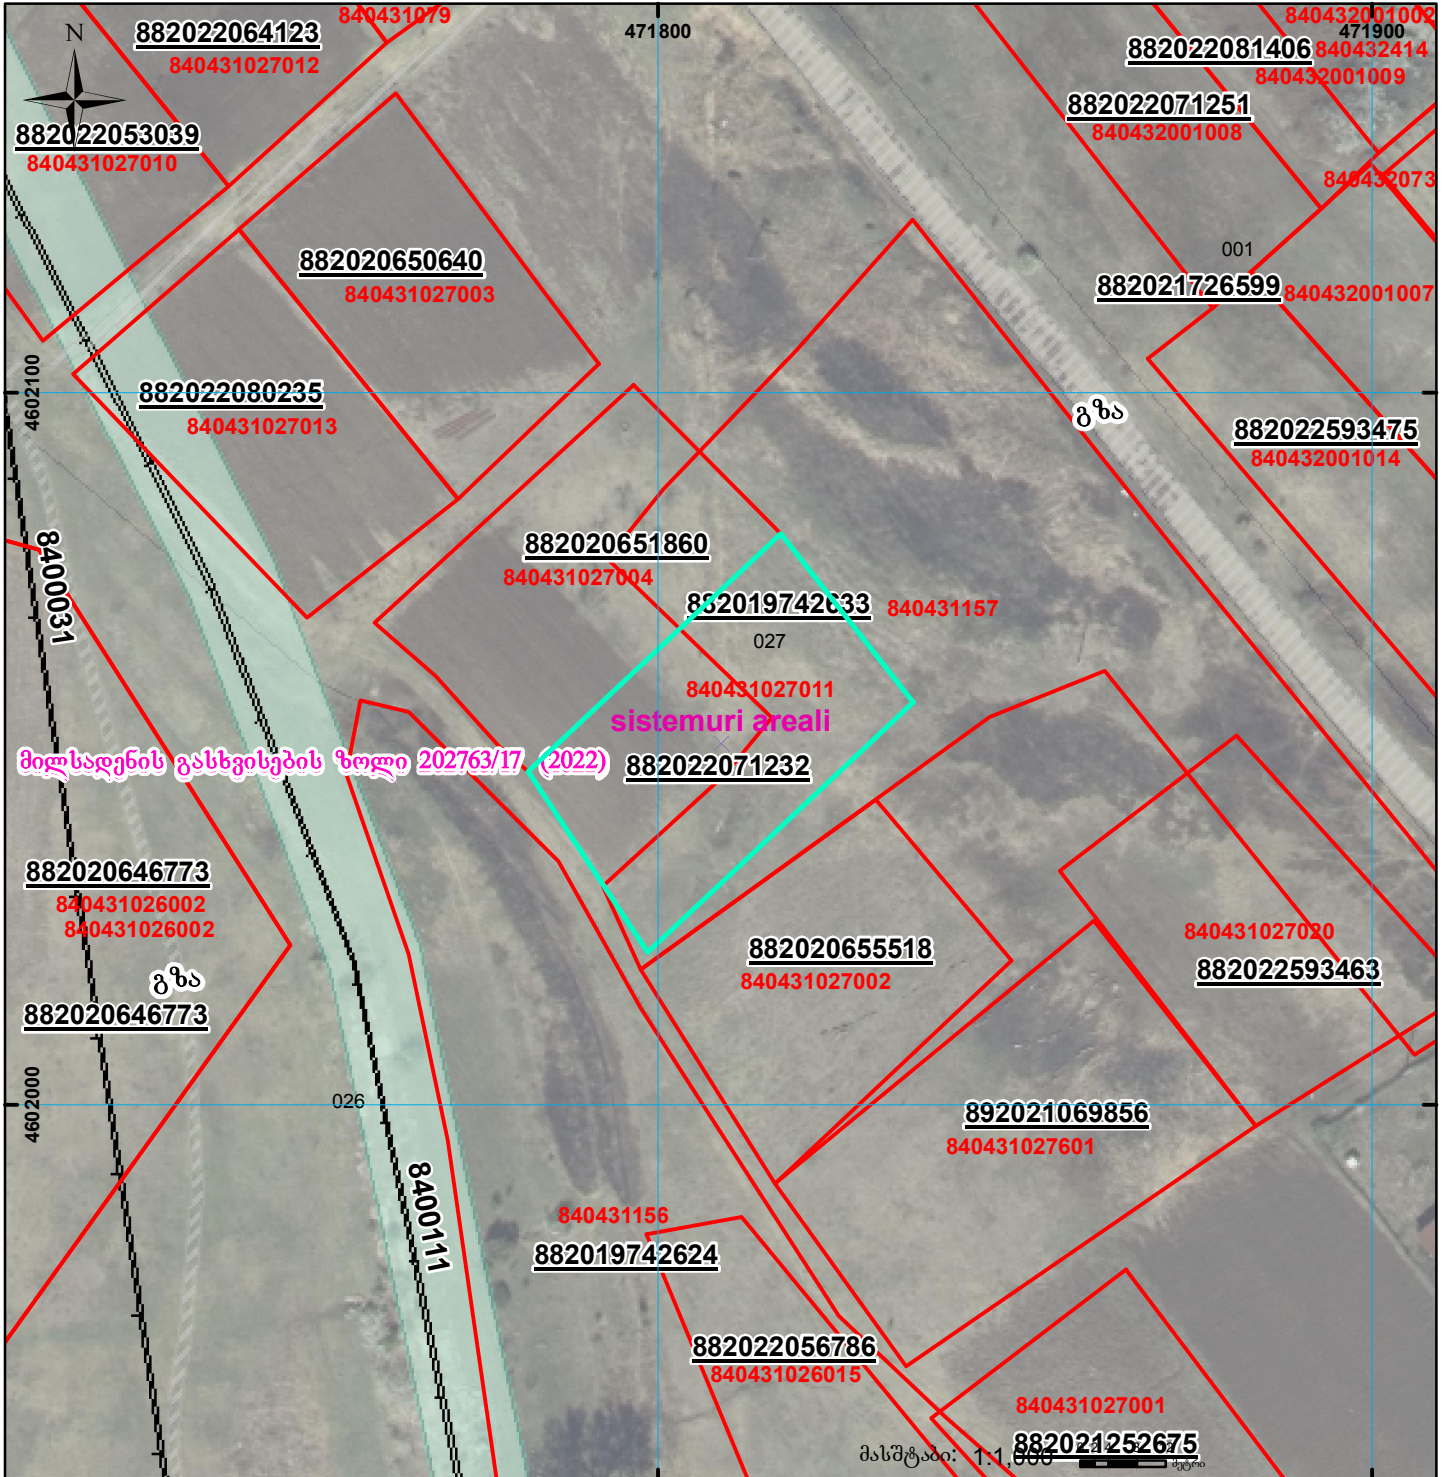

	შენიშვნა-ნაგებობა, პირობითი ნომერი/სართულიანობა		ვალდებულება		სარეგისტრაციო წარმოდგენილი ნაკვეთი
	მიწის ნაკვეთის საკადასტრო საზღვარი		მშენებარე ნაგებობა		ხაზობრივი ნაგებობა
					UTM (საერთაშორისო) სისტემის კოორდ.